

- 2016 Építészmérnöki diploma a
Budapesti Műszaki és
Gazdaságtudományi Egyetem
Építészmérnöki karán
- 2016-2018 Vándorépítész Kft. (munkák
Pintér Balázssal, Fábián Rigó
Tamással, Kis-Simon Olivérrel)
- 2018 Vándoriskola felvételi
- 2018-2019 Vándoriskola
mester: Fábián Rigó Tamás
- 2019-2020 Vándoriskola
mester: Salamin Ferenc
- 2020 Vándoriskola
mester: Czégány Sándor


PORTFÓLIÓ

BOÓR BERNADETT





2021



Előnézet

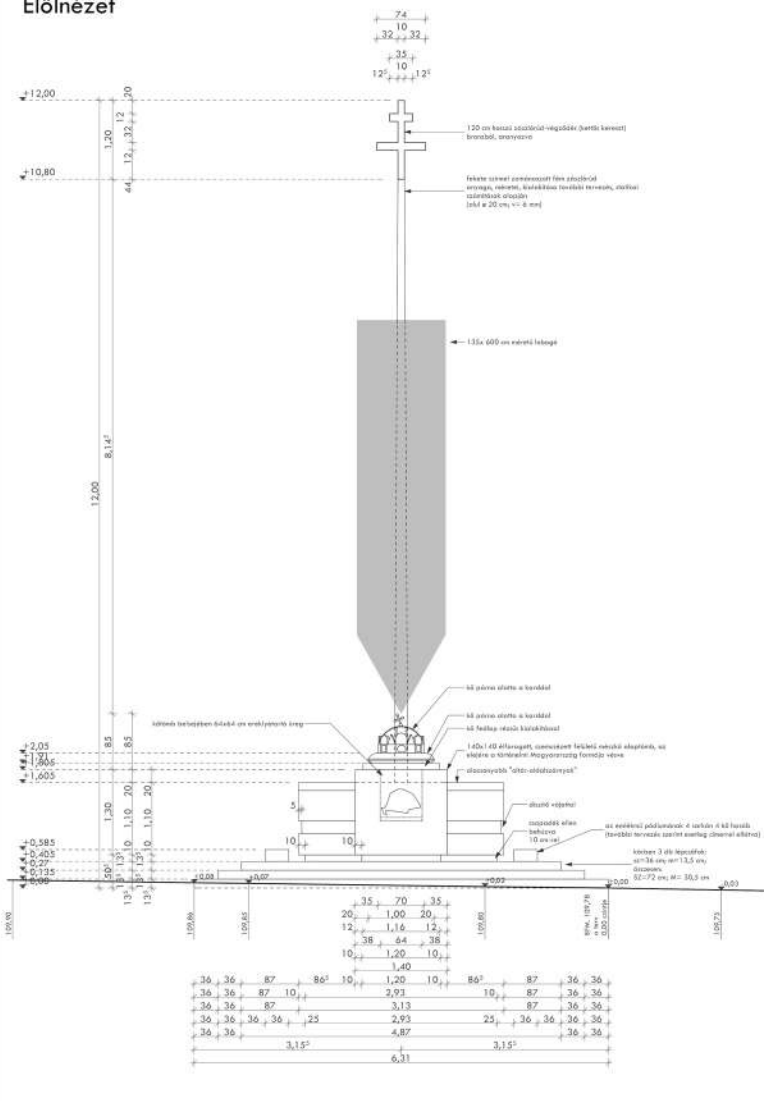



Alaprajz (Felülnézet)

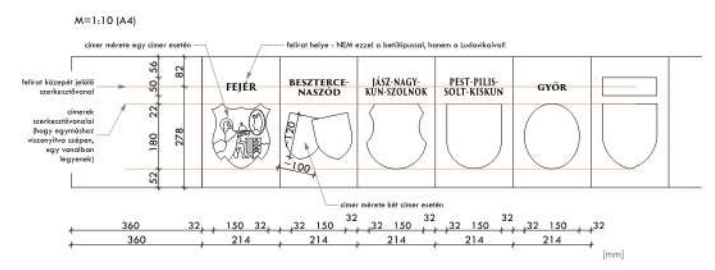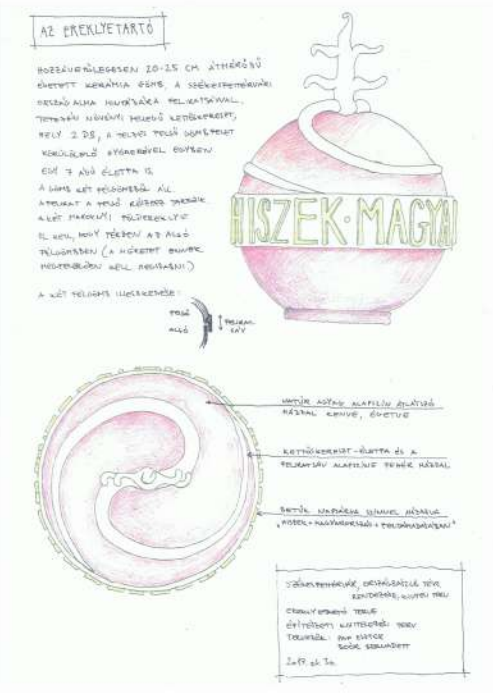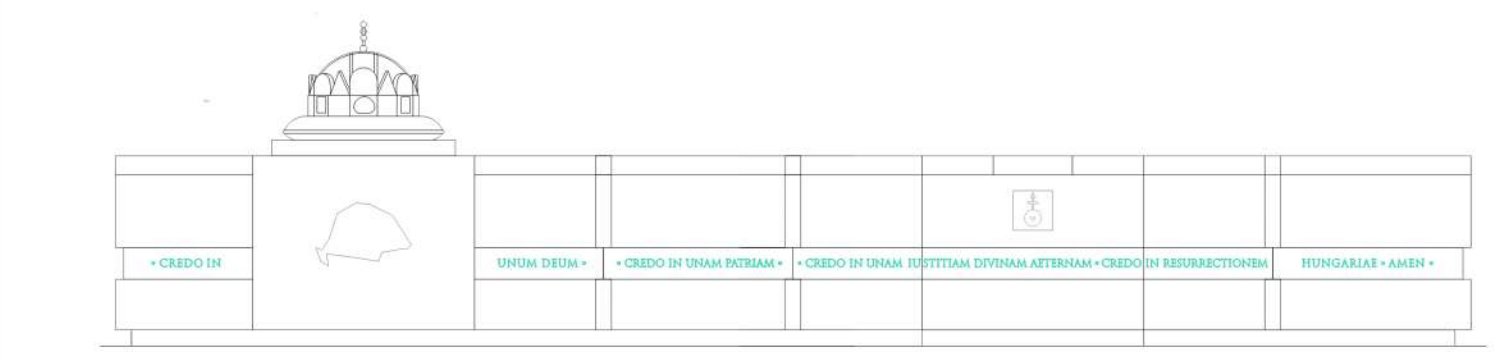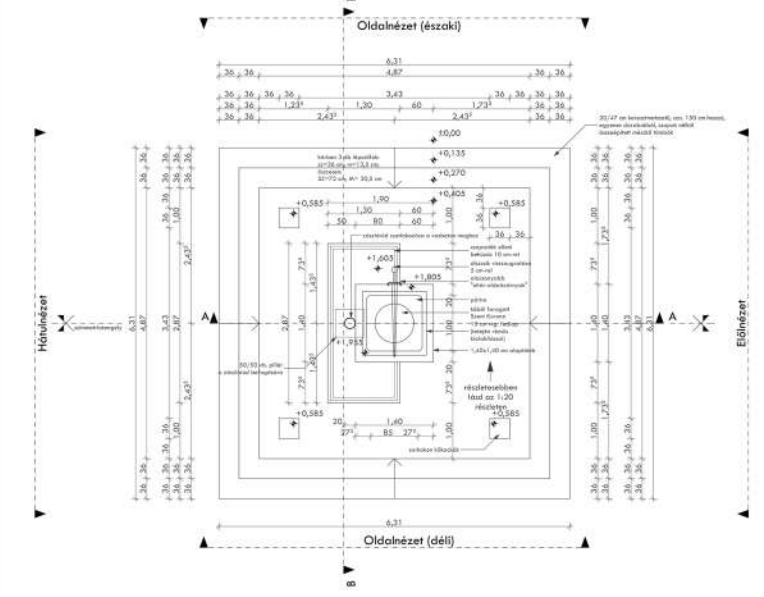



ORSZÁGZÁSZLÓ
EMLÉKMŰ
SZÉKESFEHÉRVÁR
újjaépített emlékmű

Az emlékmű önálló munka
Rimanóczy Gyula nyomán.
Az Országzászló-tér
tervezésében is részt vettem.

2017-18

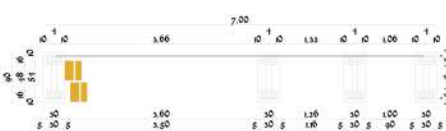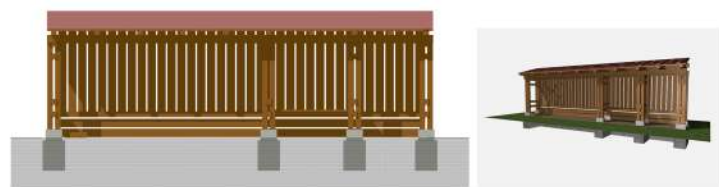





fatároló kerítés, Mány
M=1:50 (H4)

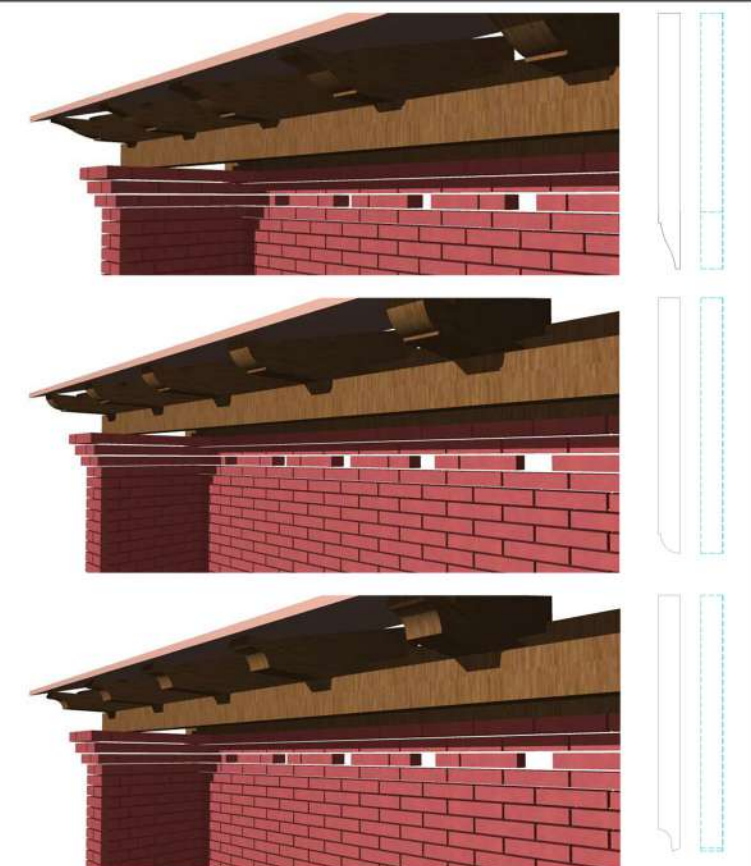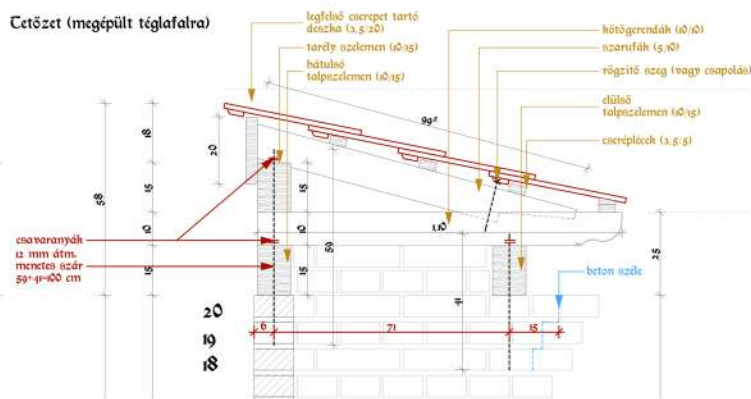

Szarufavégződés M=1:20 (H4)





beton alaptest látászóbeton lábazat vastag harántfalak

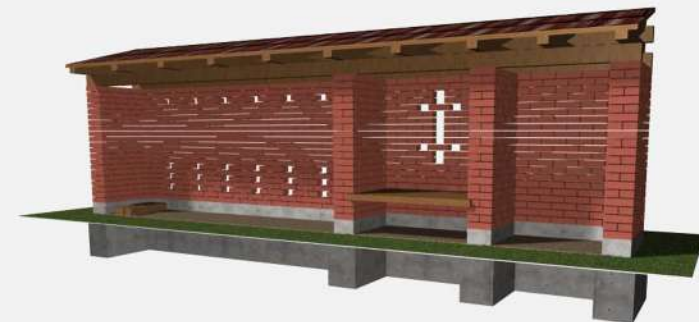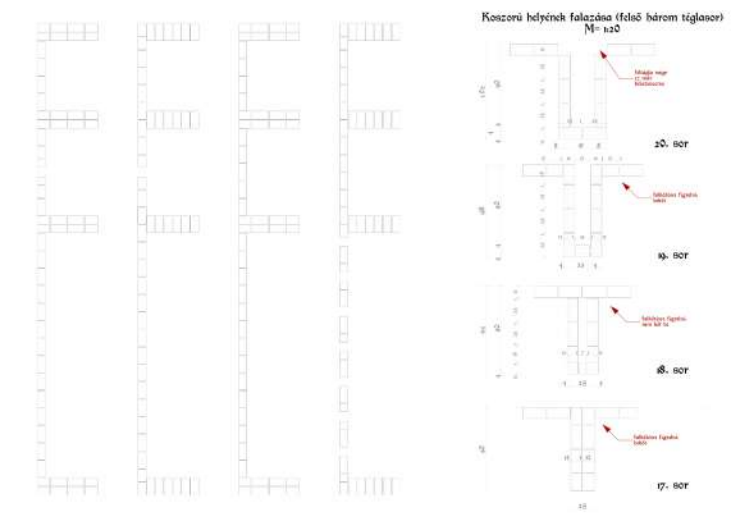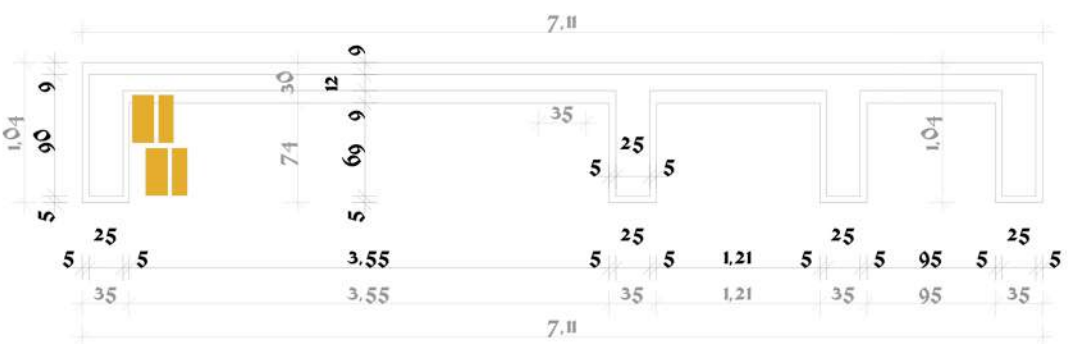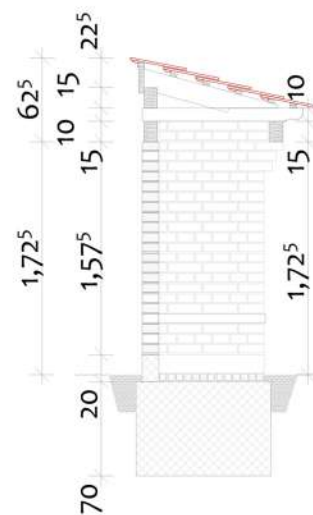

FATÁROLÓ KERÍTÉS MÁNY új építés

önálló munka

2018

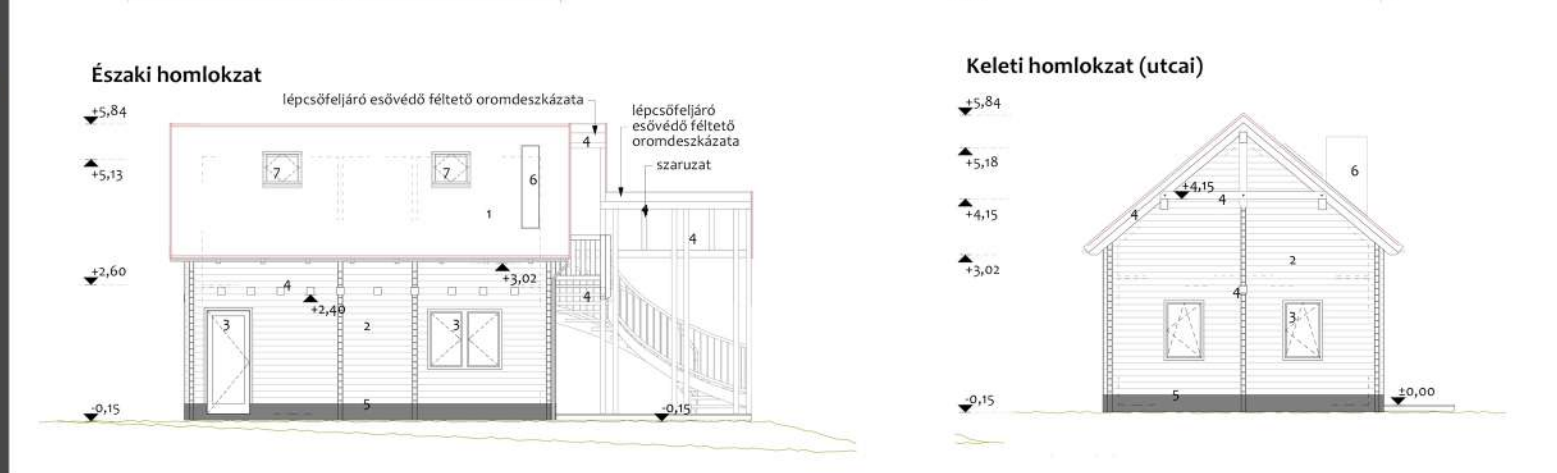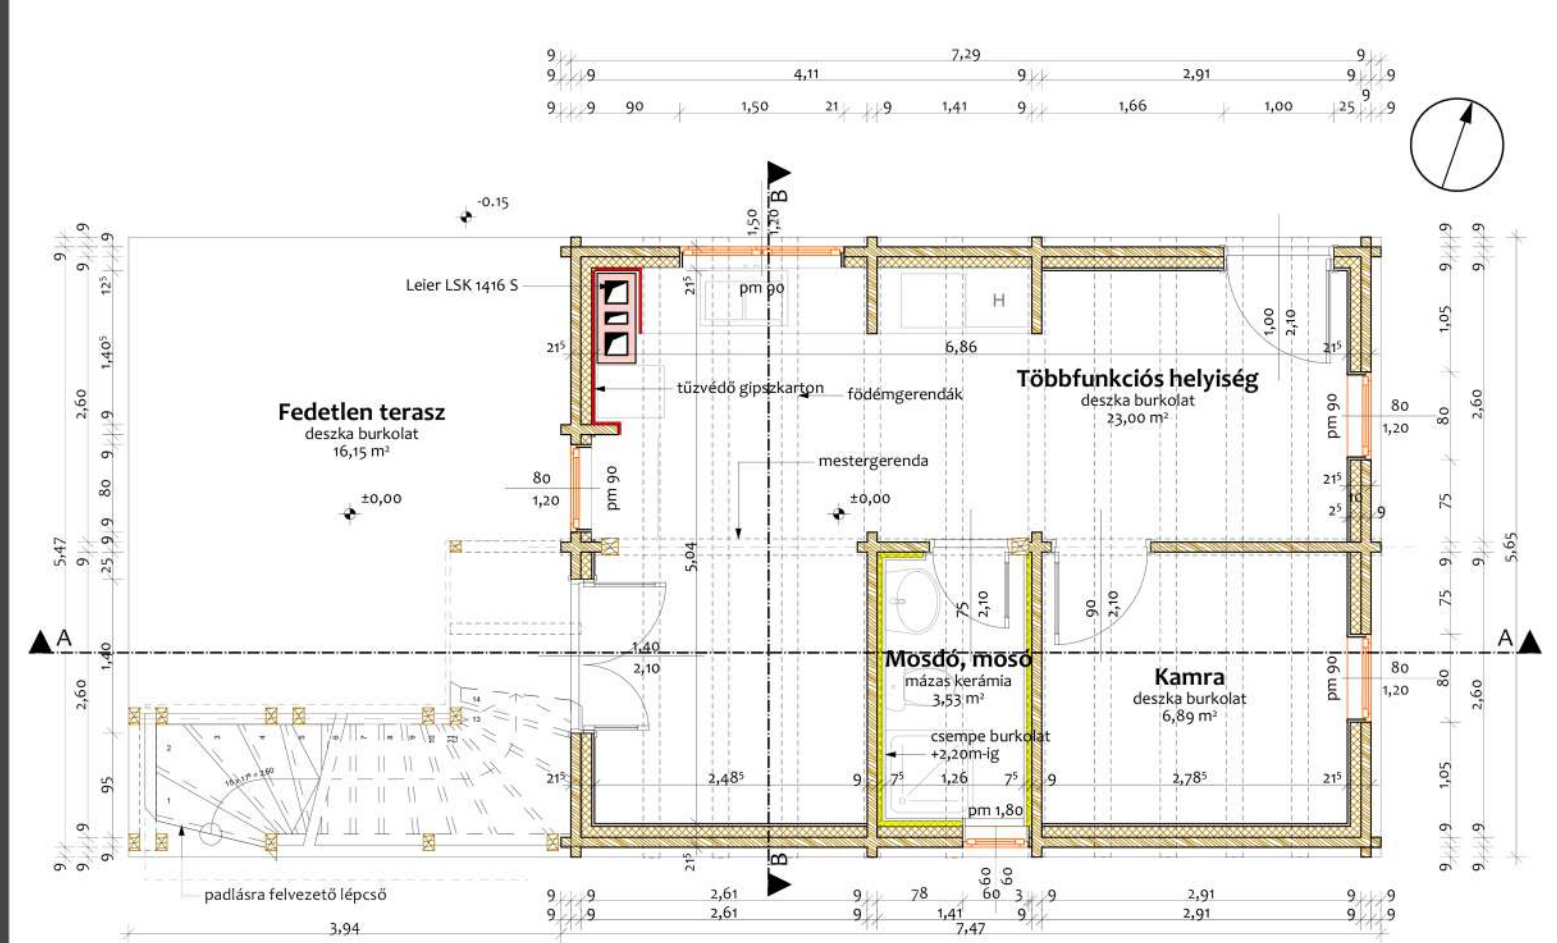


ZÖLDSÉGTÁROLÓ ZAMÁRDI új építés

közös vázlatlattervtől kezdve
önálló munka a mesterek
iránymutatásával

Mester: Fábíán Rigó Tamás;
Kis-Simon Olivér

2018-2020



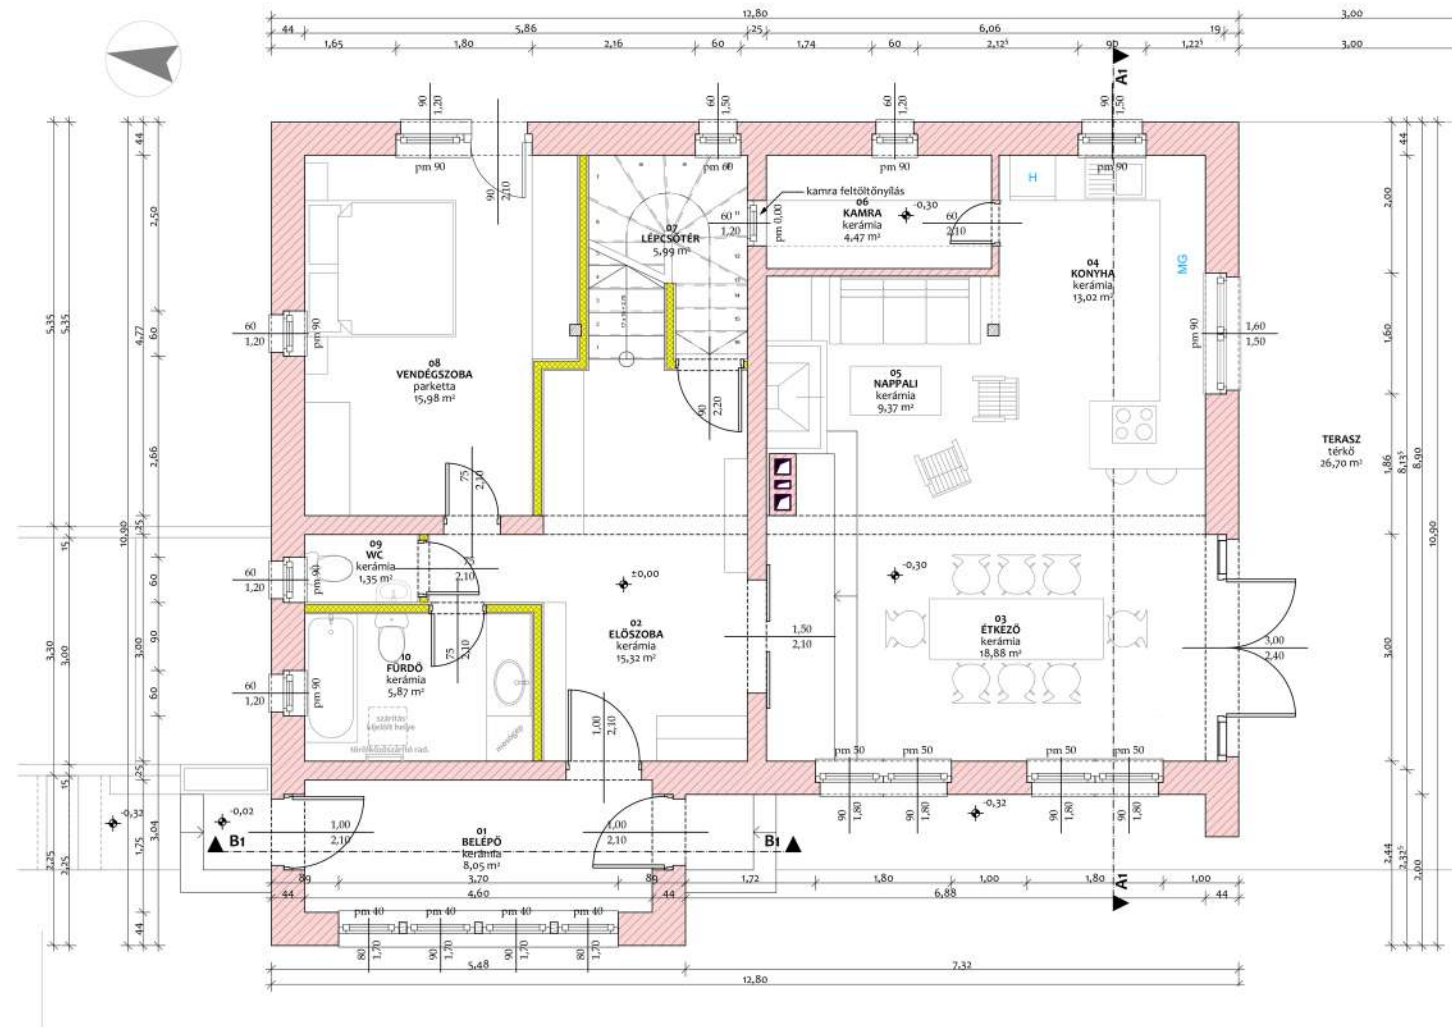


**CSALÁDI HÁZ
CSÖMÖR**
meglévő pince,
földszinti, tetőtéri bővítés

Önálló munka a mester
iránymutatásával

Mester: Czégány Sándor

2019

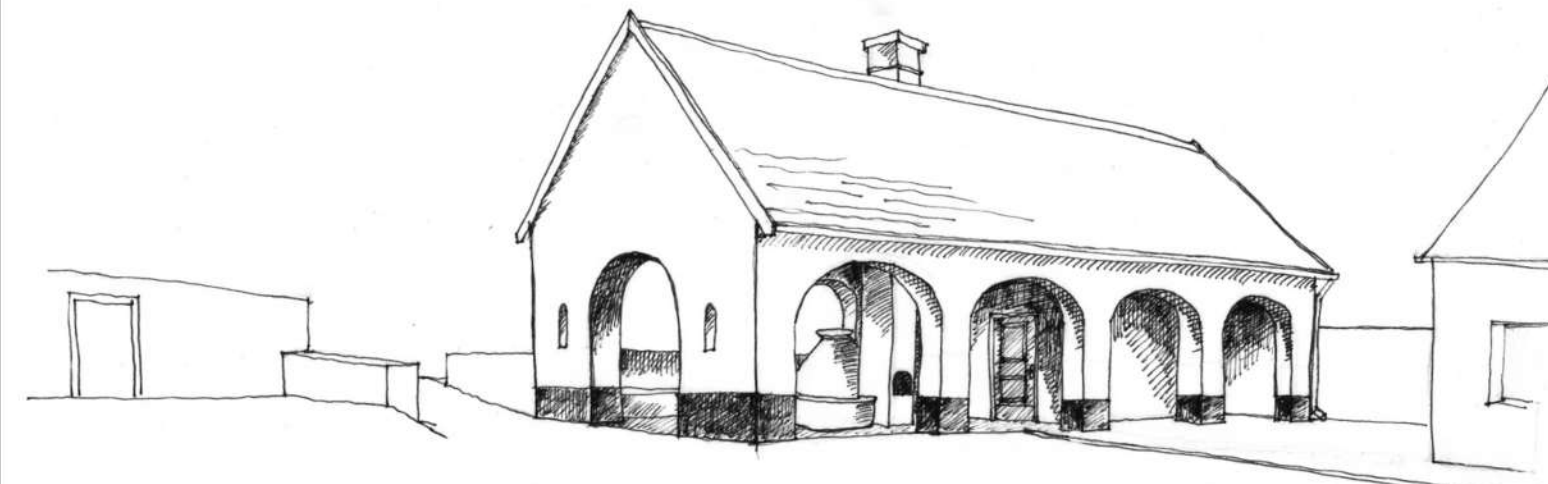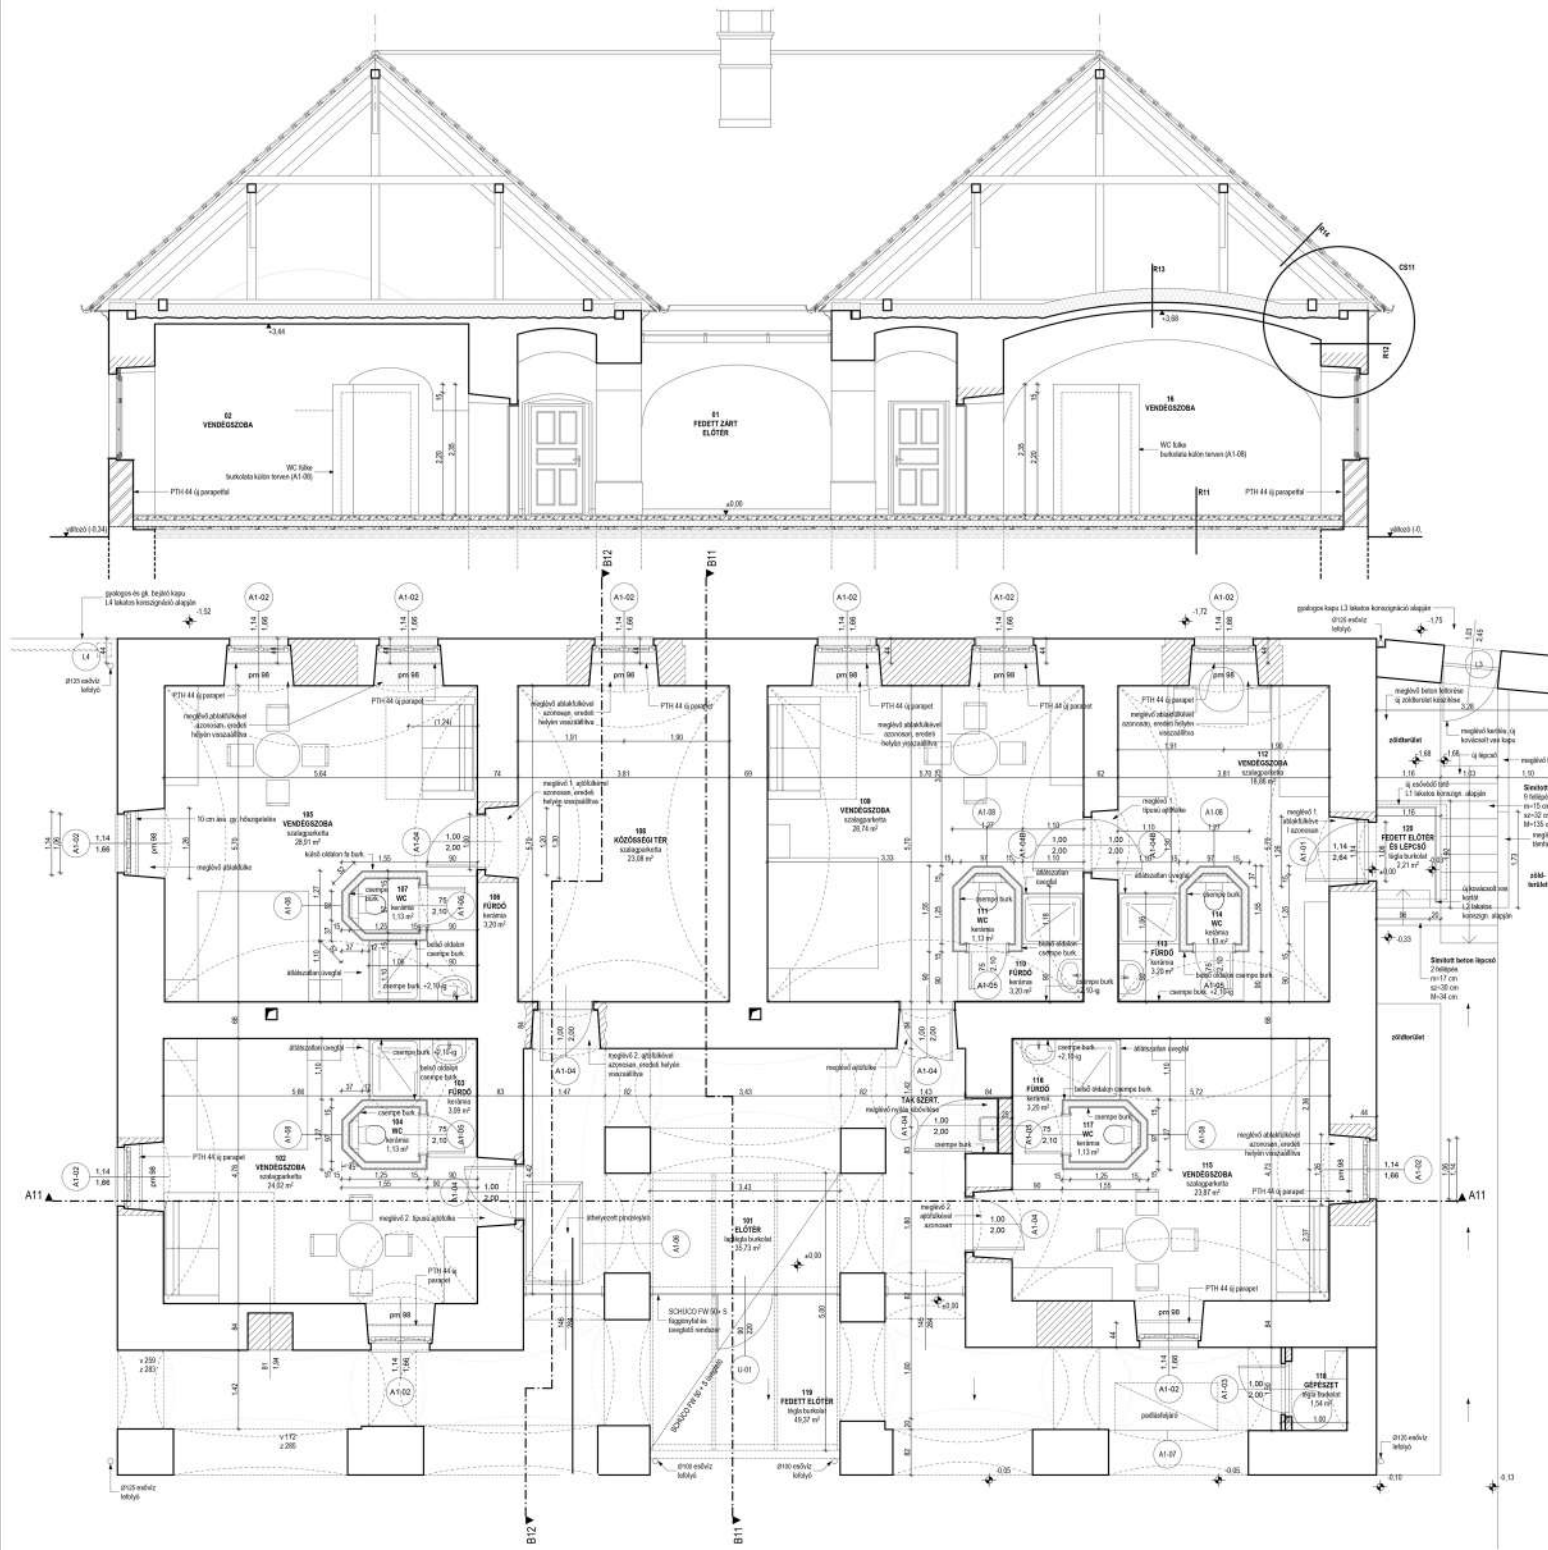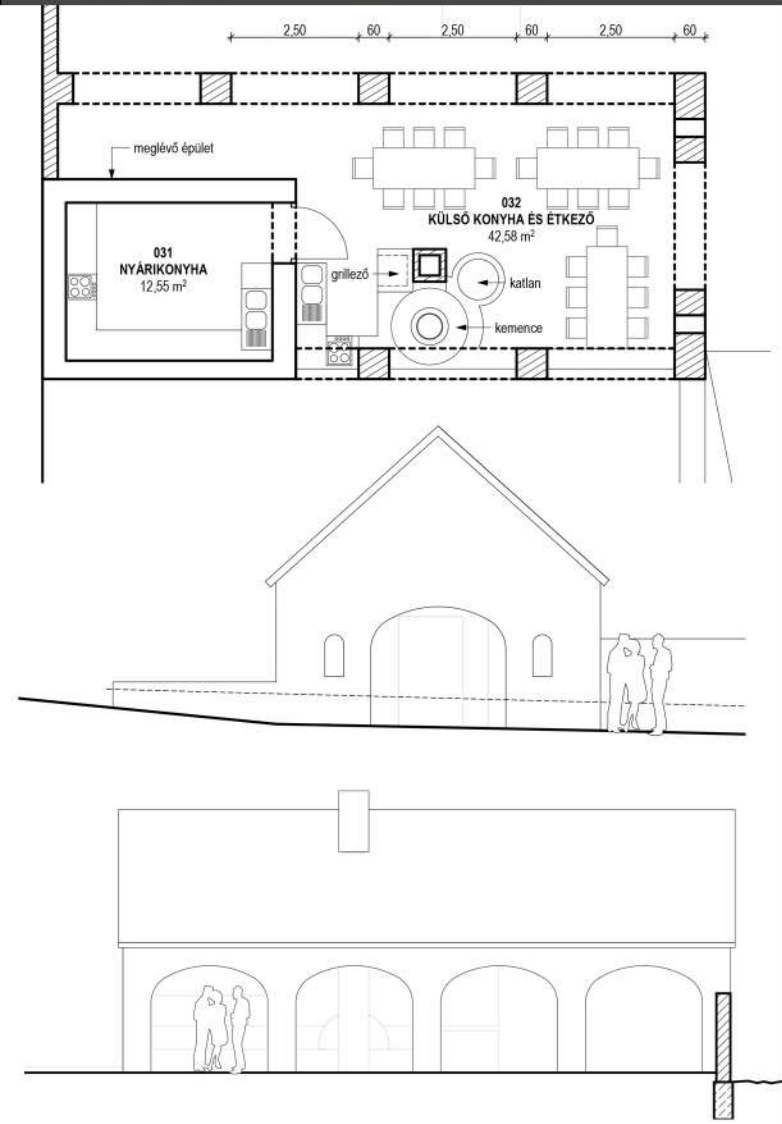





VENDÉGHÁZ MONOK

átalakítás, helyreállítás

Tervfeldolgozás, önálló
munka (nyári konyha)





Mester: Salamin Ferenc

2019

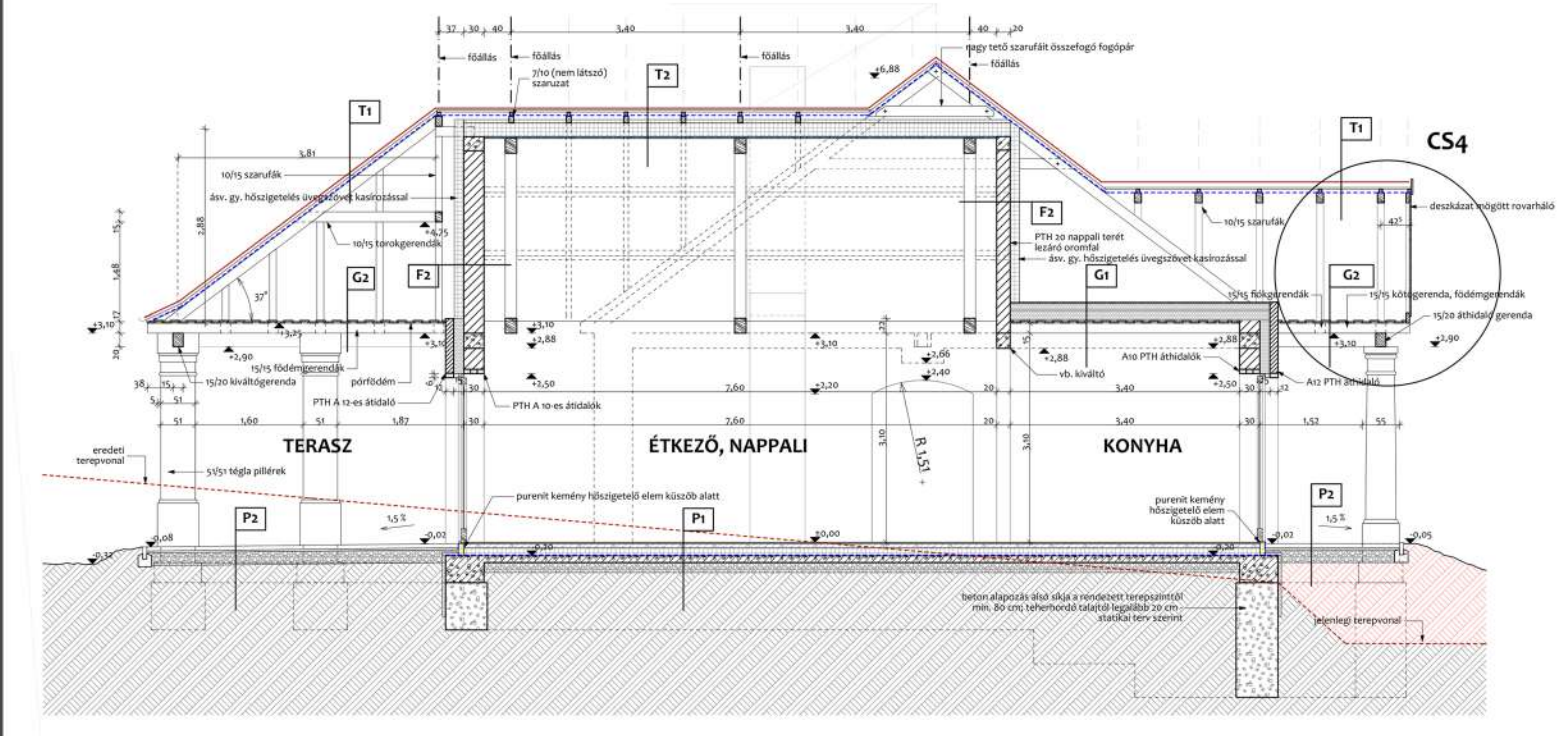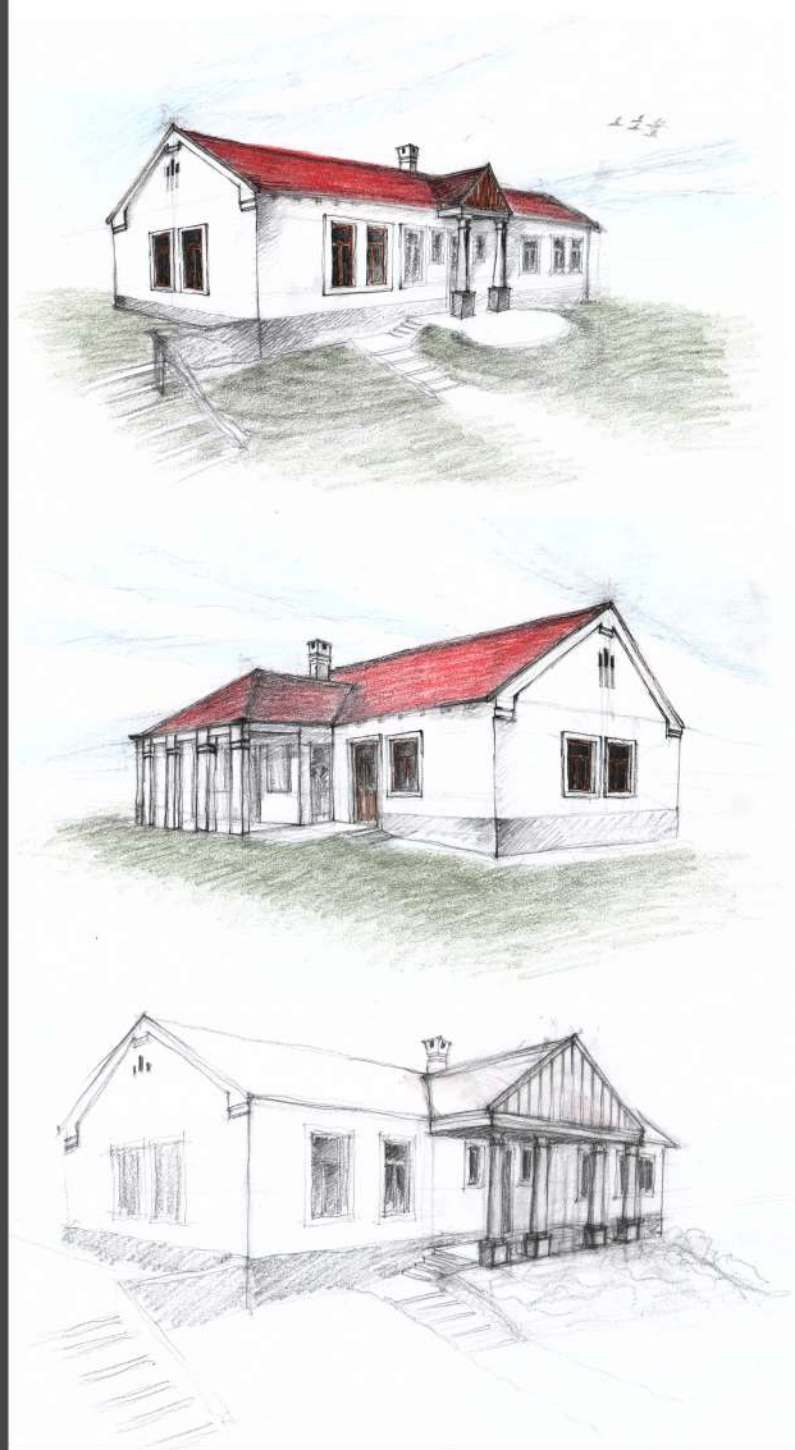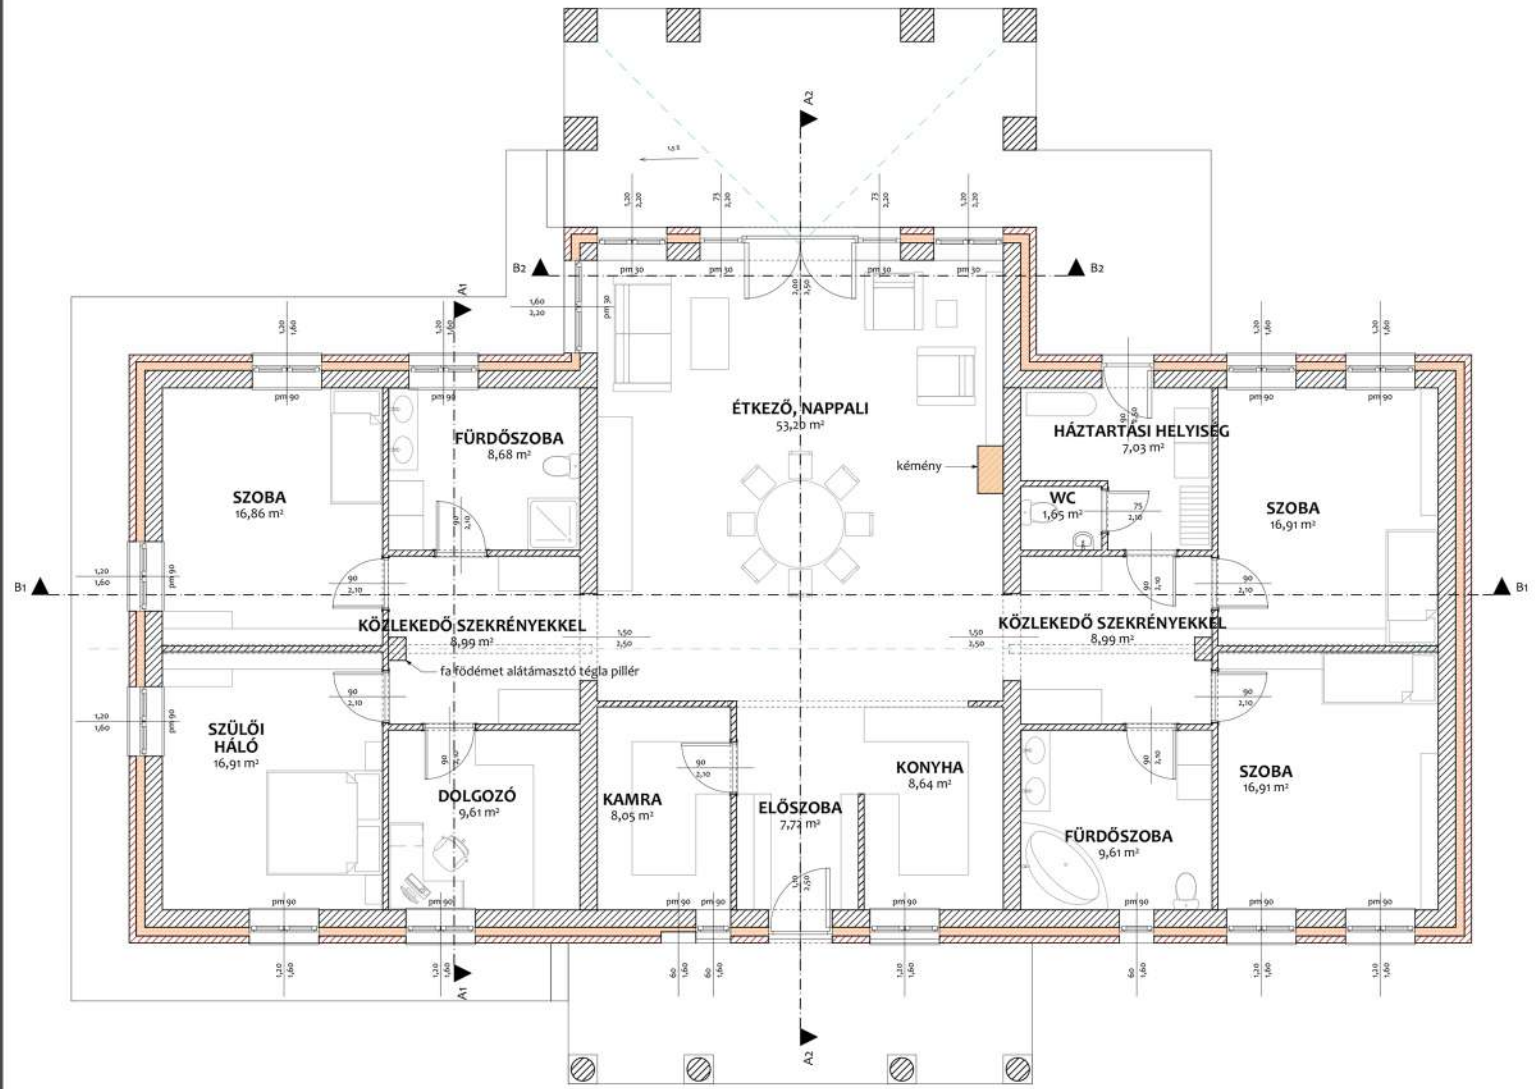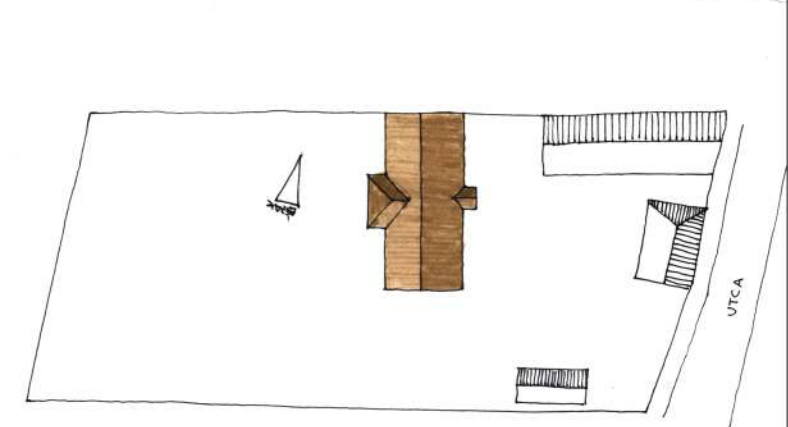

CSALÁDI HÁZ MONOK új építés

önálló munka a mester
iránymutatásával
Mester: Salamin Ferenc


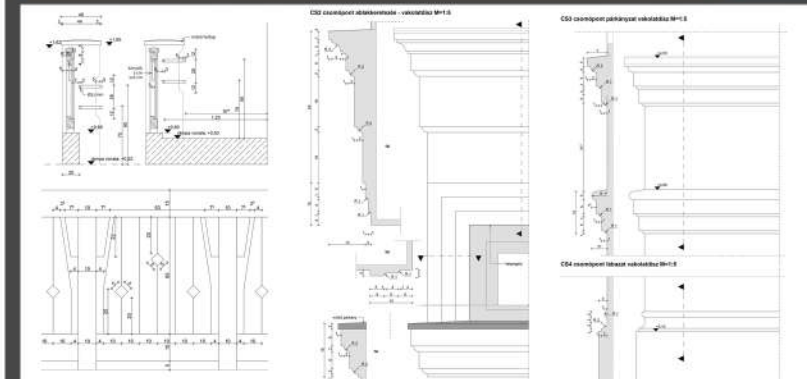
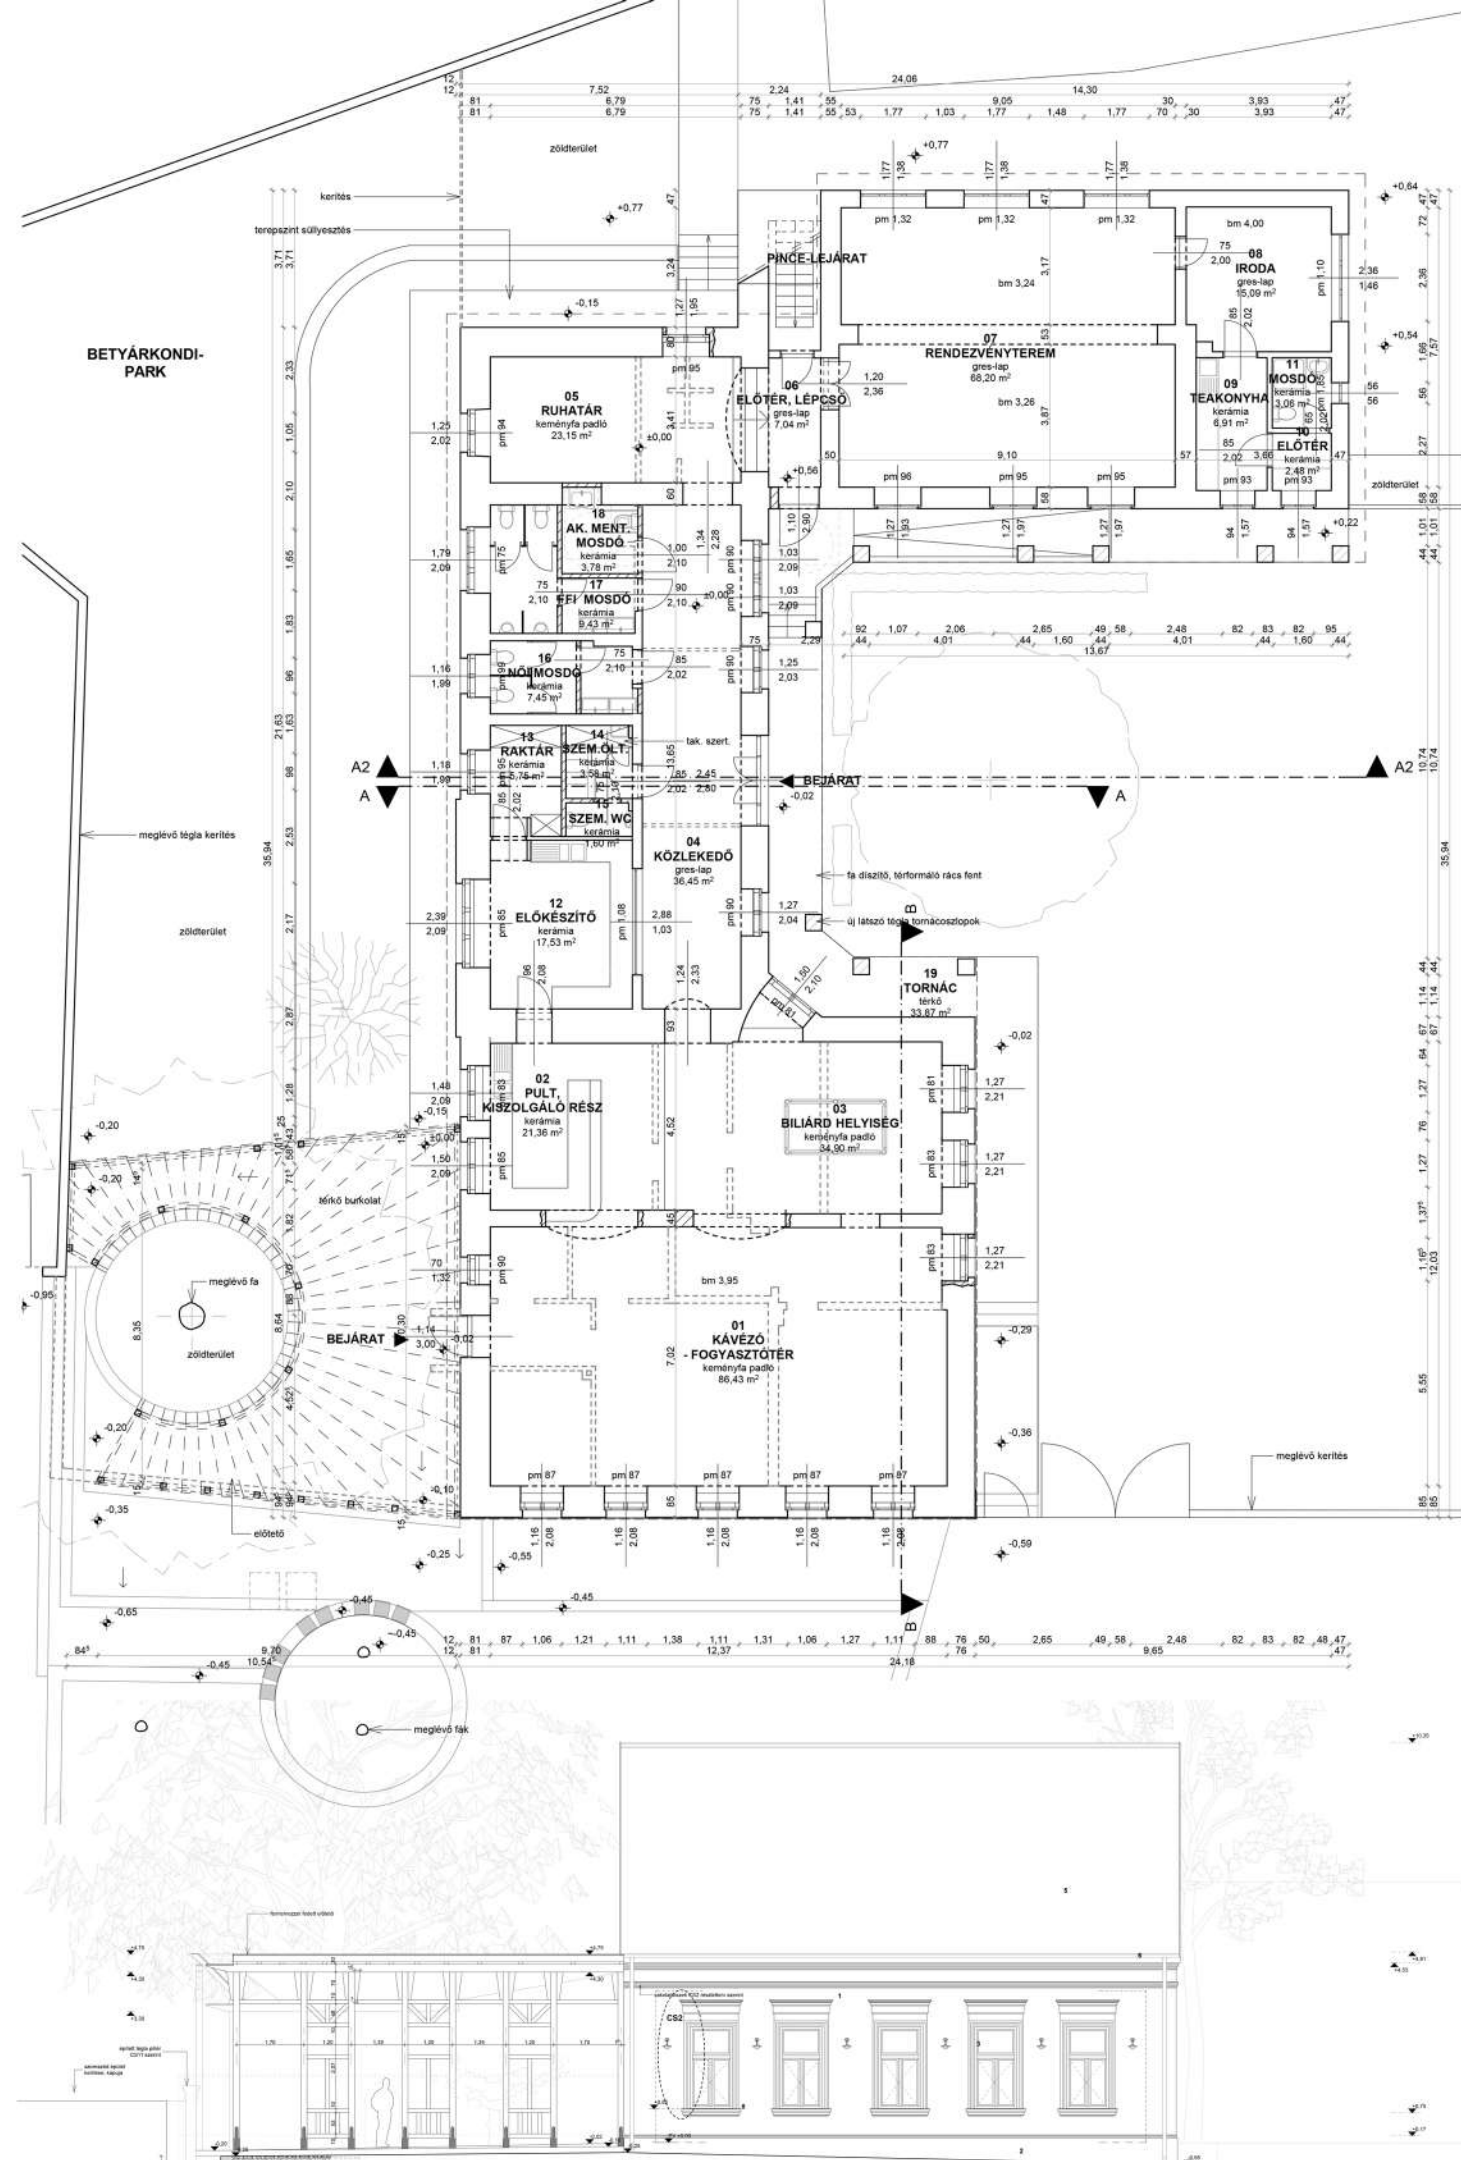
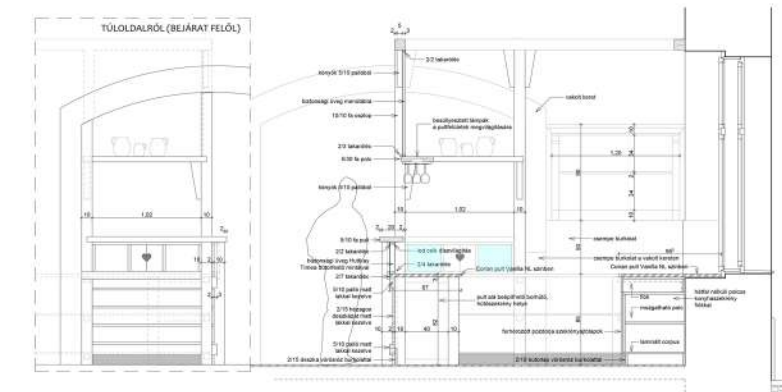
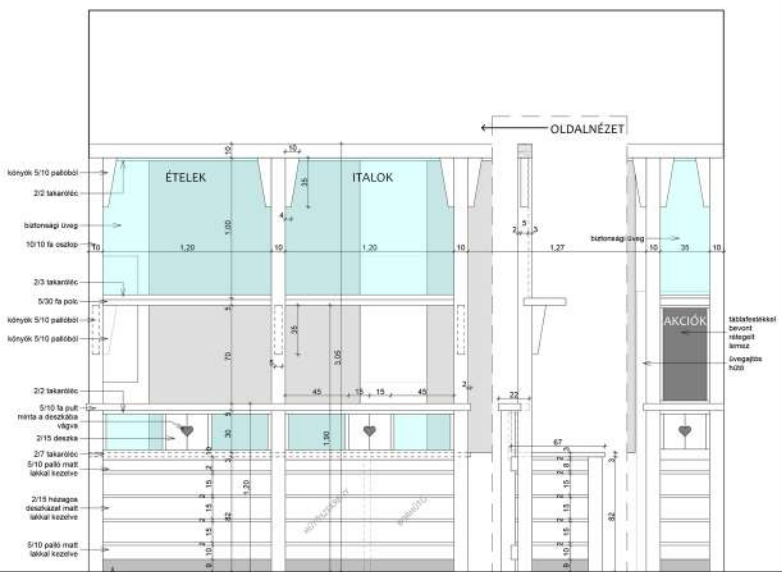


KÁVÉZÓ SZERENCS

átalakítás, bővítés előtetővel

önálló munka a mester
iránymutatásával
Mester: Salamin Ferenc

2019

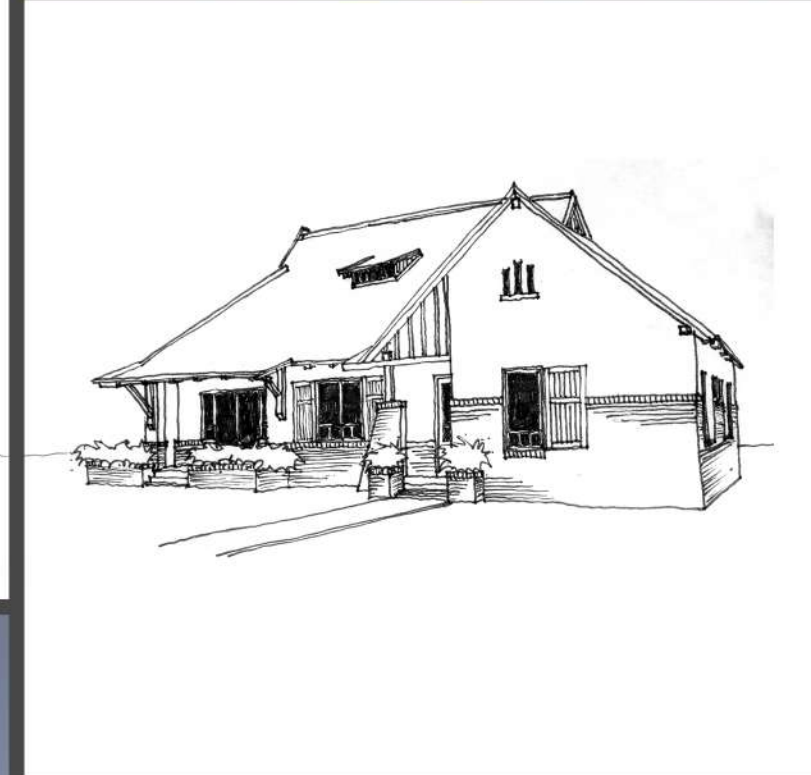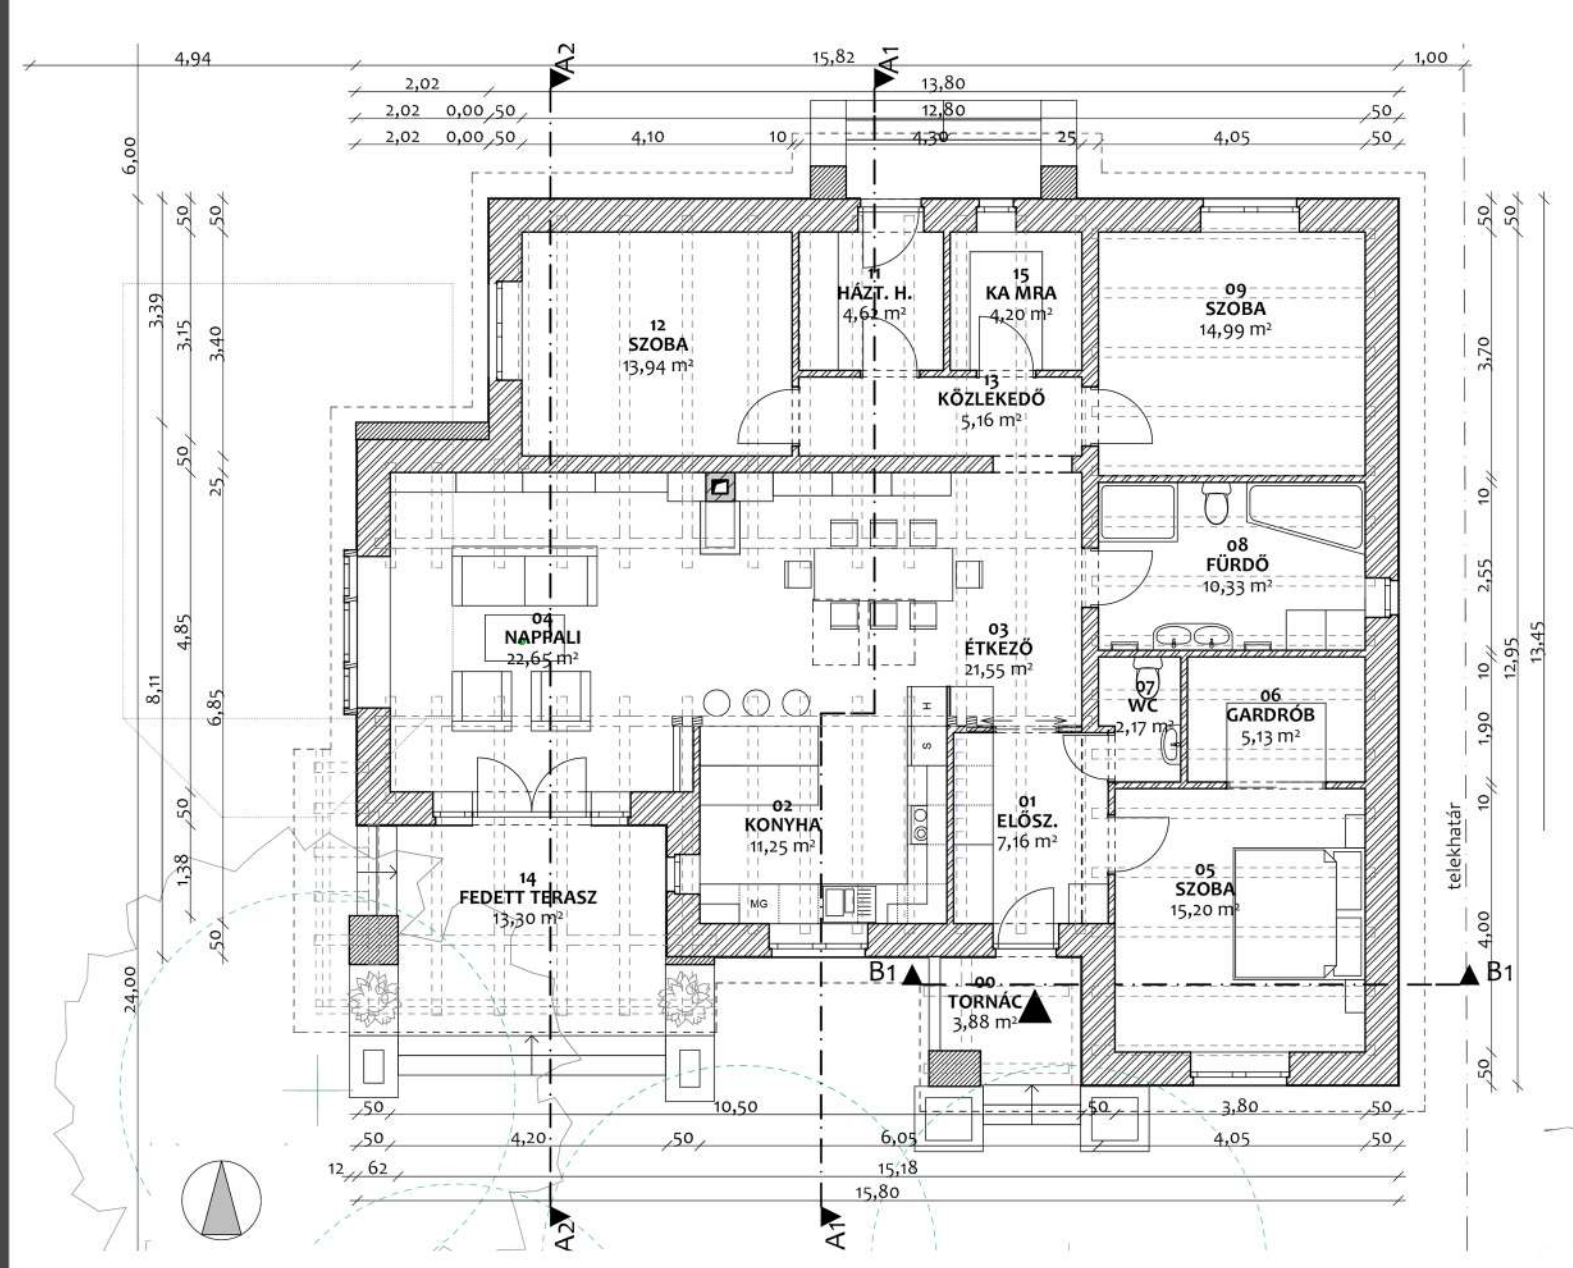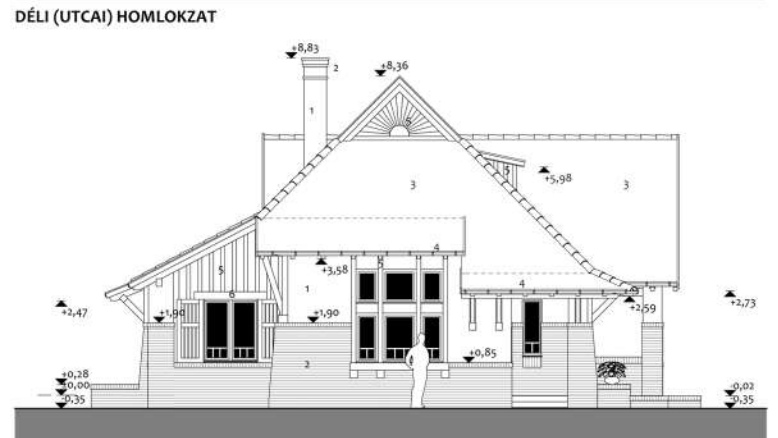
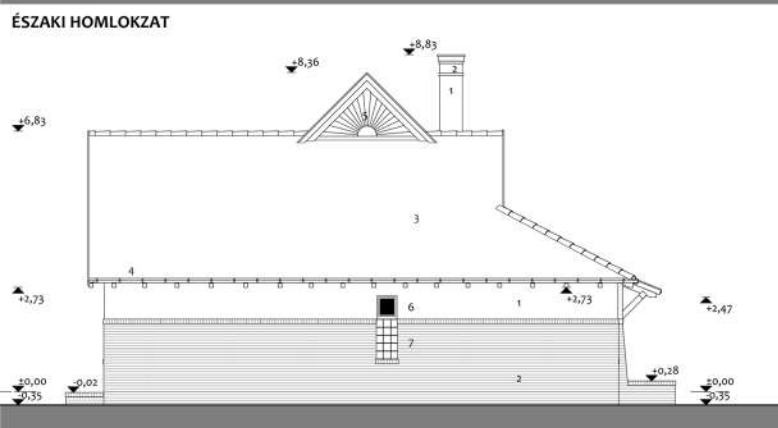
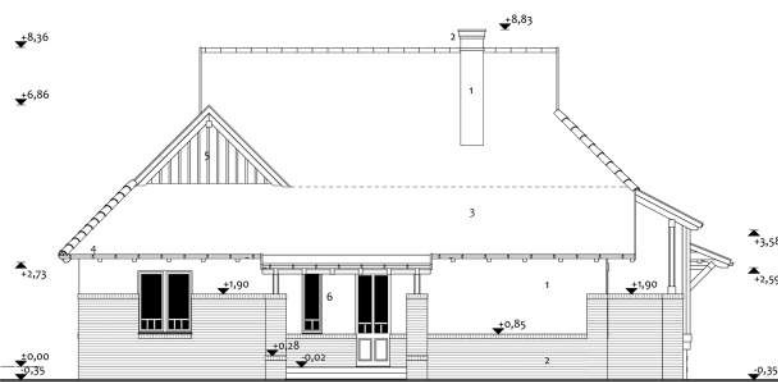


CSALÁDI HÁZ FÓT új építés

közös vázlatlattervtől kezdve
önálló munka a mester
iránymutatásával

Mester: Czégány Sándor

2020

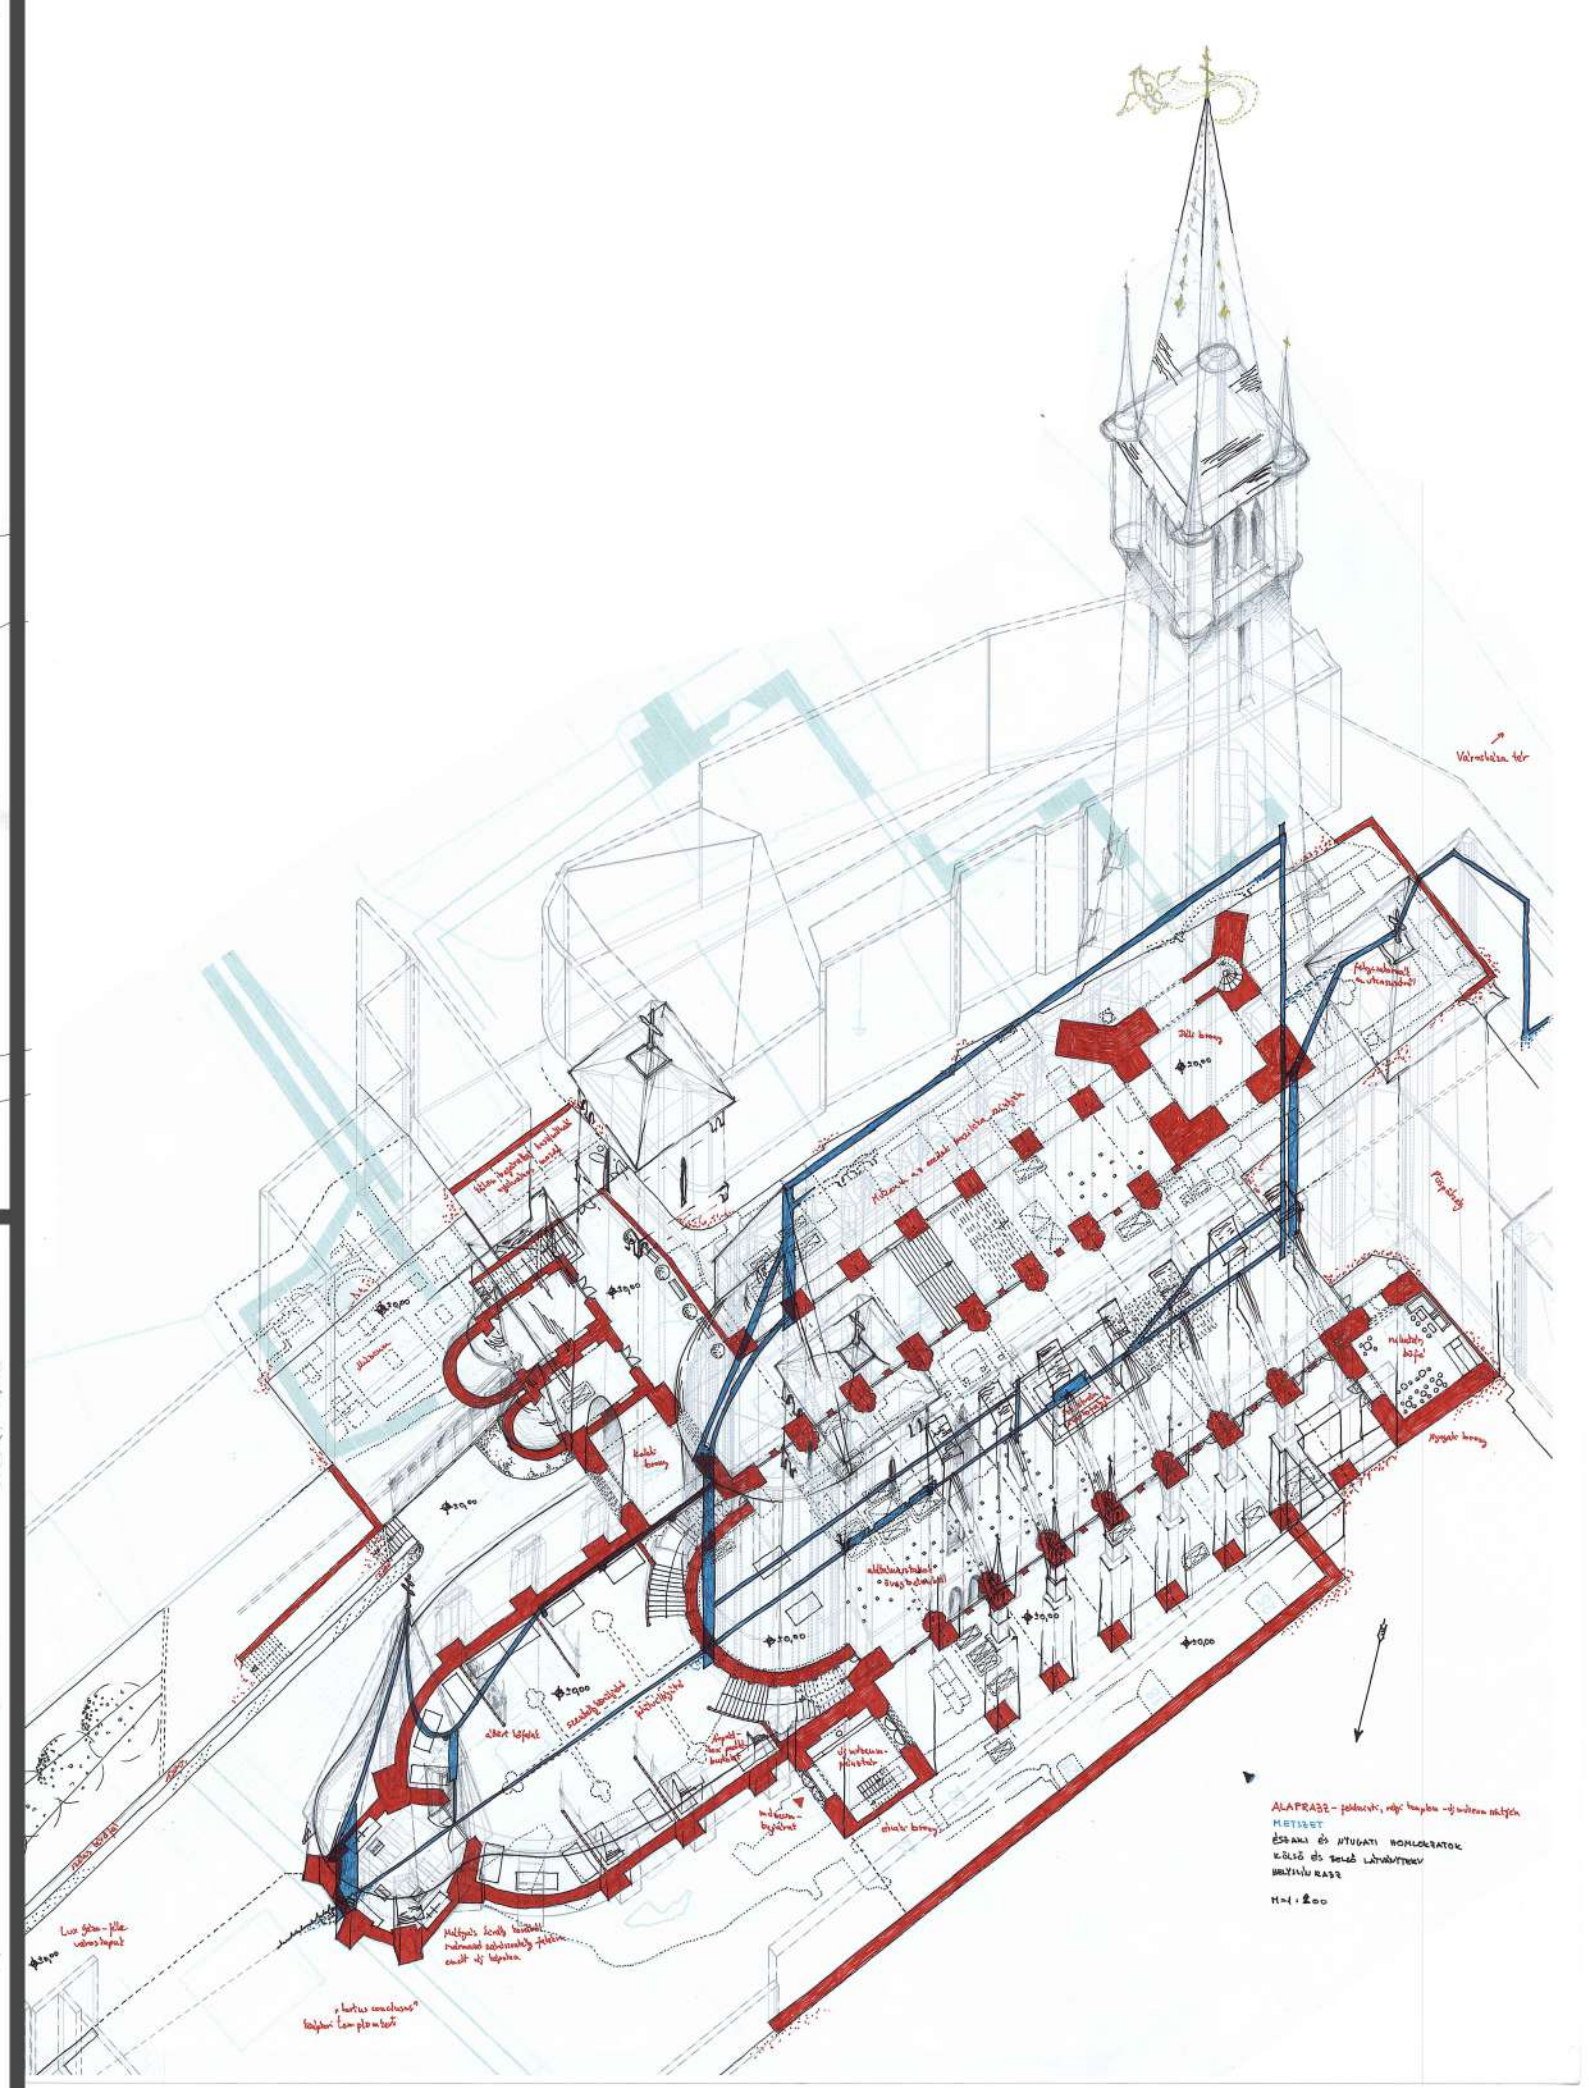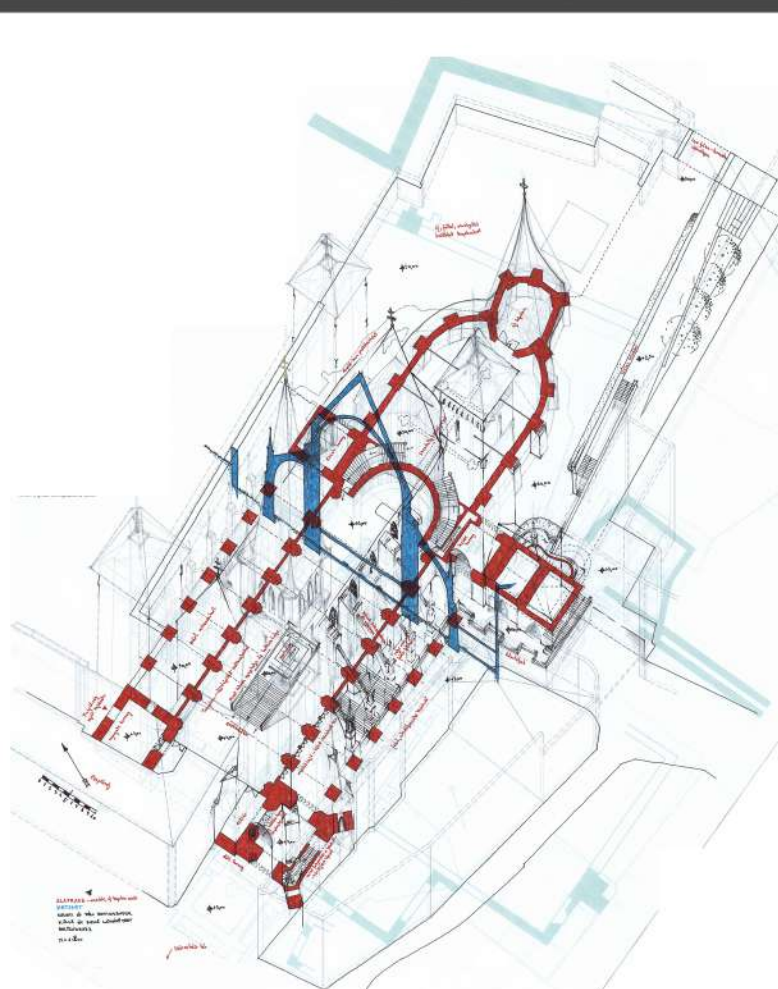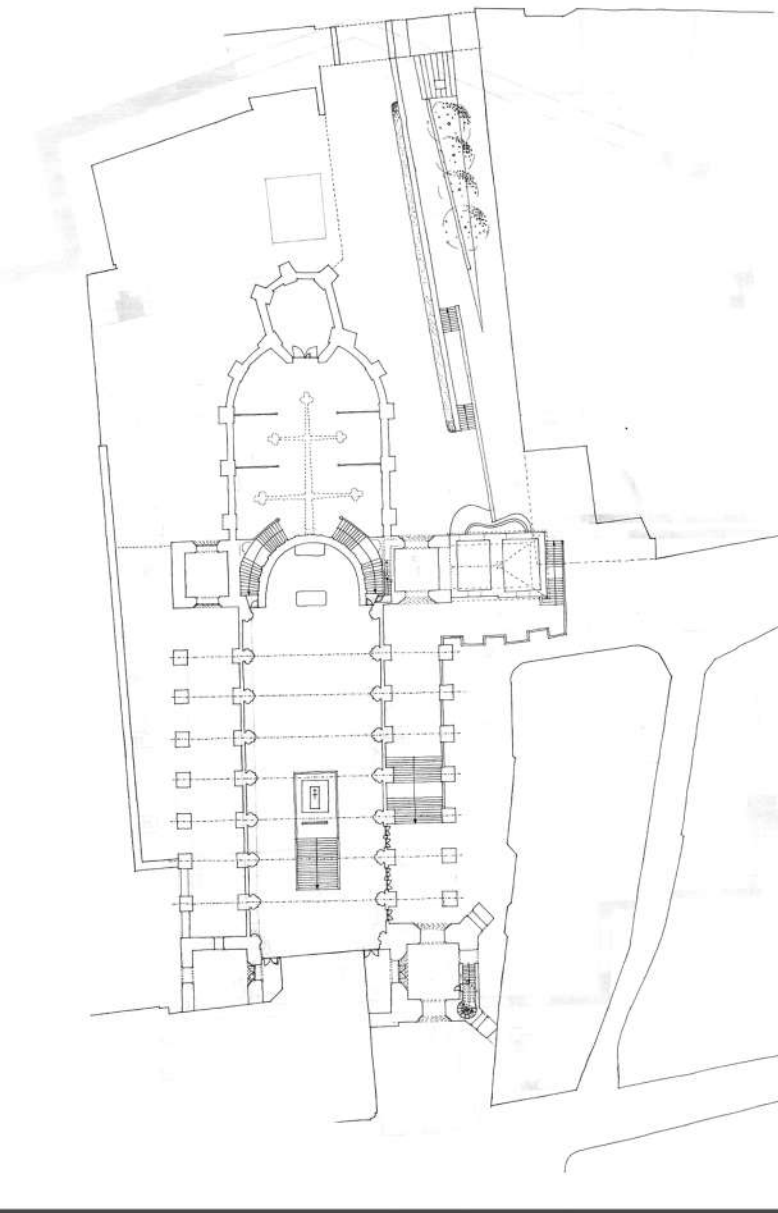

Aztán mint méhek a kaptárból, mindenki szétröppent, és mindenki a neki legkedvesebb helyet mutatta meg hozzátartozóinak. A gyerekek ugróiskolát játszva jártak végig a templom melletti széles sétányon, kikerülték a fehér kömezőkkel jelölt régi romok helyét. Az új fákkal, növényekkel beültetett templomkert szerelmesei a régi, jól bejáratos múzeumbejáraton áthaladva a középkori stílusban kialakított kert egy-egy padján foglaltak helyet, vagy sétáltak az eredeti, felújított Árpád-kori padlón, sorra illatozva az utat szegélyező különféle gyógynövényeket. Mások a szentélykörüljárót kerülve az északi torony aljában kialakított új múzeumportán átkelve a régi mellékhajó romantikus romjai közt sétálgattak, amelyet zárt múzeumkertté alakítottak. Voltak olyanok is, akik innen felfelé, az északi toronyba vették az irányt. Egy gyerekcsapat megkapta az engedélyt, és már futott is, kacagva lökdösték, és libegve érték utol egymást a legendás torony tetejében. Szüleik emeletenként követték őket, minden szinten megnézték a régi városról készült fényképek kiállítását. Minél feljebb mentek, annál régebbi képekkel, rézmetszetekkel találkoztak.

Mások, a rendszeretők innen továbbmentek, és a hivatalos avatás utániközös múzeumi tárlatvezetéshez csatlakoztak, amely a nyugati torony aljában elhelyezkedő rubatár-büféből indult. „Ezek mögött a falak mögött áll Szent István nyughelye és kultuszhelye, az eredeti sírhelyén. Velünk egy szinten, tehát a régi bazilika szintjén. Ide sétálnak le az új templomtérből a hozzá látogató zarándokok, és kerülhetik körül sírját, ahogy ez a kultuszhelyeken, zarándoktemplomokban szokásos.”
 - a látogatók tolongtak a kulcslyuk méretű betekintőnyílások körül, hogy egy pillantást vehessenek új helyén Szent István szarkofágjára.

SZÉKESFEHÉRVÁR TÖRTÉNETI KÖZPONTJA ÖTLETPÁLYÁZAT (MMA)

önálló munka


2017

1. Kezdő családi fészek

Szülők + 1-2 kisgyermek (háztáji gazdálkodók)

Alakíthatóság: első szoba szétválasztása

Bővíthetőség: tetőtér, hátrafelé terasz, gazdasággal kapcsolatos épület vagy lakótér

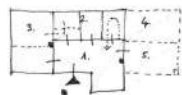

1. Konyha, étkező
2. Kiszolgáló helyiségek (kamra, fürdő, wc)
3. Szülői háló
4. Bővítés: nyári konyha

2. Többgyermekes családi fészek

Szülők + 2 gyermek (ingázva munkába járók)

Alakíthatóság: első szoba szétválasztása

Bővíthetőség: tetőtér, hátrafelé lakótér, műhely, kocsibeálló




1. Konyha, étkező
2. Kiszolgáló helyiségek (kamra, fürdő, wc)
3. Nappali
4. Szoba (szobák)
5. Terasz
6. Bővítés: műhely
7. Bővítés: kocsibeálló

3. Többgyermekes családi fészek bővítése






Szülők + 3 gyermek + nagyszülők (távmunkában otthon dolgozók)

Alakíthatóság: első szoba szétválasztása

Bővíthetőség: irodahelyiség

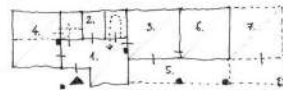

1. Konyha, étkező
2. Kiszolgáló helyiségek (kamra, fürdő, wc)
3. Nappali
4. Szoba (szobák)
5. Terasz
6. Bővítés: nagyszülők szobája
7. Bővítés: irodahelyiség

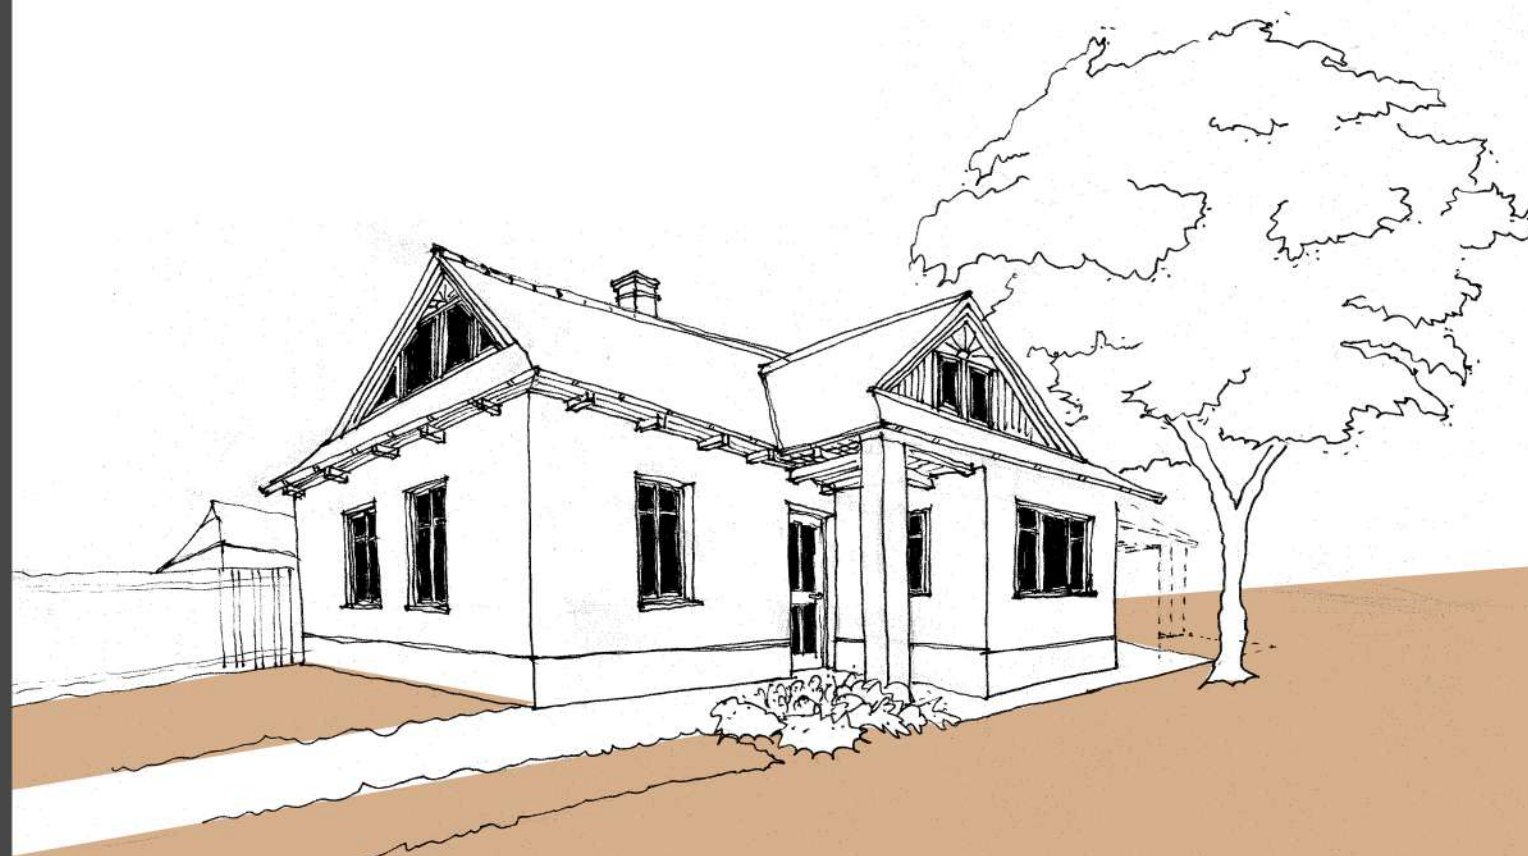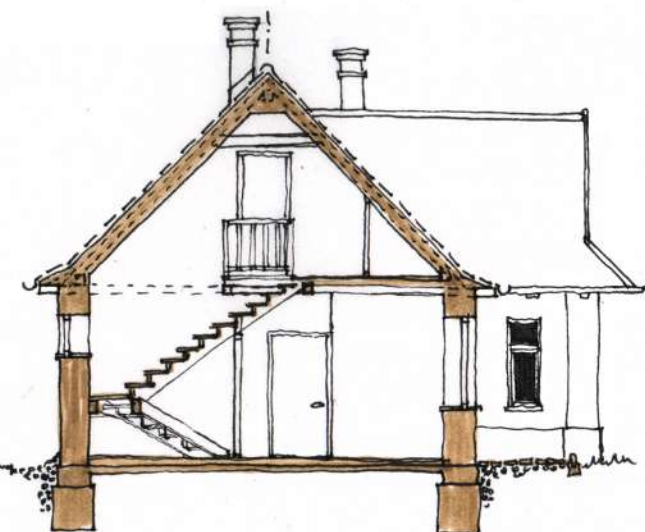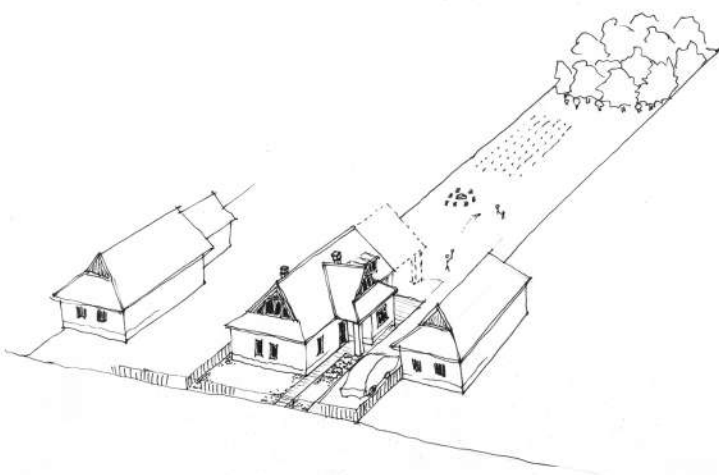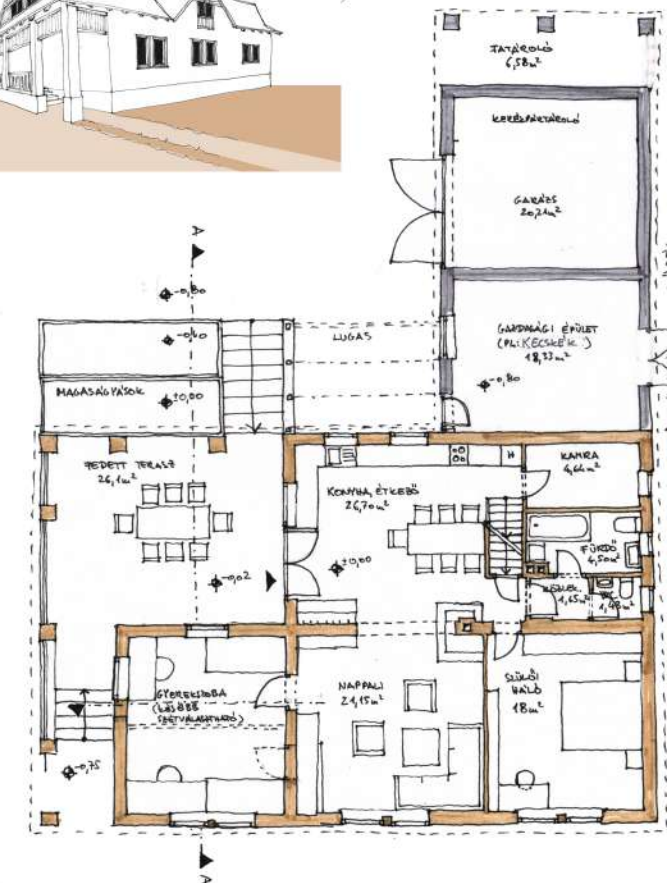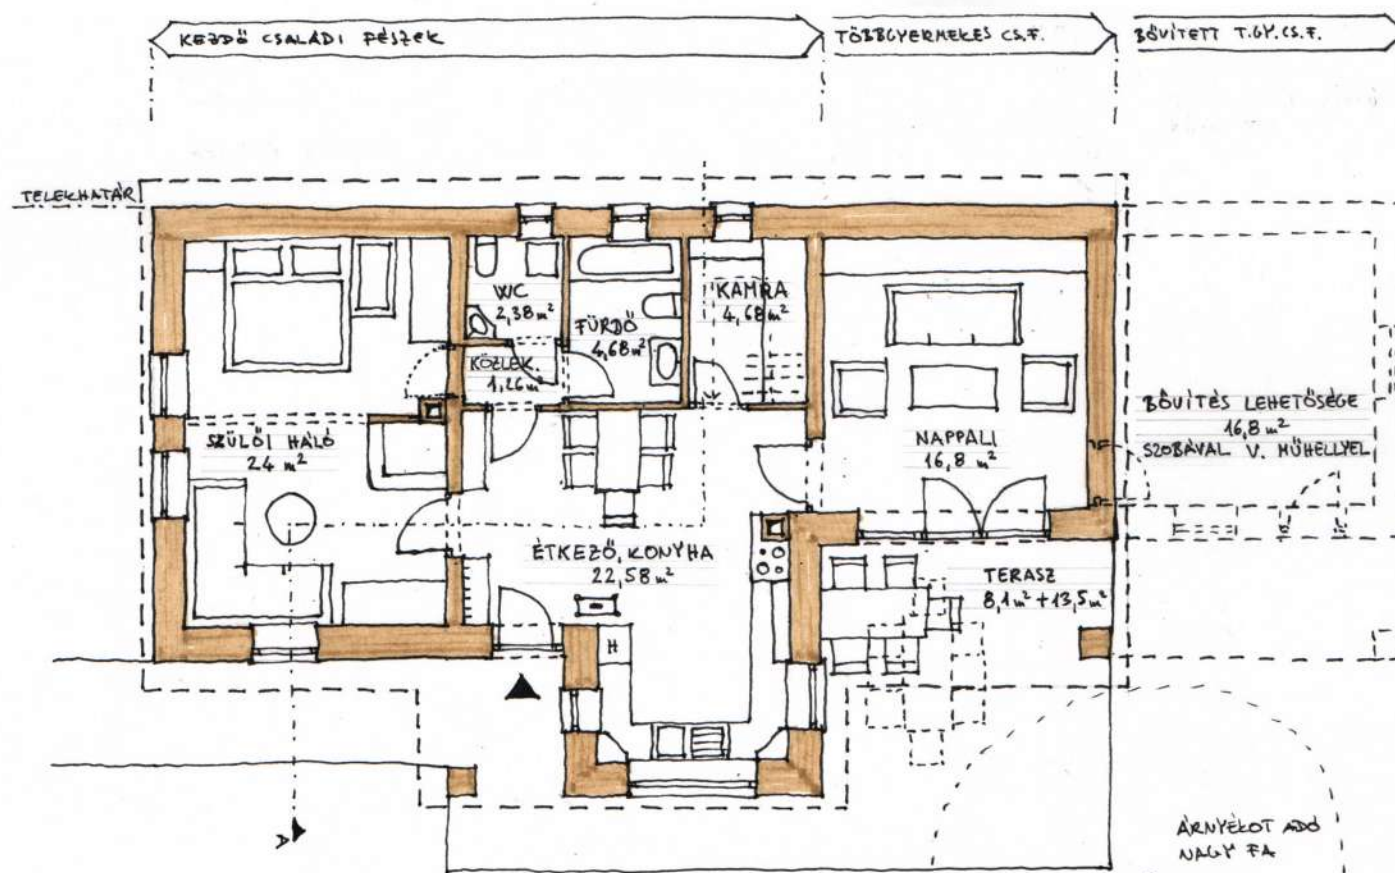

CSALÁDI HÁZ MINTATERV PÁLYÁZAT

2 db díjazott pályamű:
kalákában megépíthető ház
és kockaház átalakítás

Mester: Salamin Ferenc


2019



Amellett, hogy egy buszmegálló megformálásakor érdemes felhívni valamilyen módon a figyelmet a helyi (építészeti) értékekre, a Helytörténeti Múzeum közelsége is indokolja a hagyományos, helyhez kötődő formálást.

A buszváró épület formáit és díszait vasboldogasszonyi, illetve környékbeli kőisállásoktól és lakóházaktól kapta.

Leírás

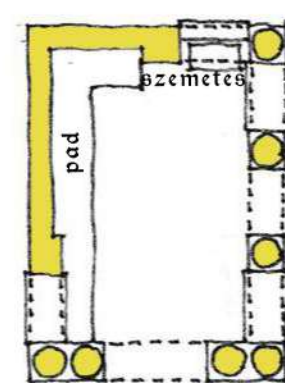

Alaprajz

M=1:100



A Szűzanya-szobros kereszt került a kialakított tér középpontjába. Mint ahogy Vasboldogasszony egyébként is védendő értéként tartja számon, illetve a településnév is igényli a község központjában való megjelenését, központi szerepét.




Ötletpályázat
Boór Bernadett

Vasboldogasszony
2020. május 20.




Praktikus, ha a parkoló - mint nagy egységű tér - alkalmazkodik más funkcióknak is helyet tud adni. Ez megfelelő térburkolathozzával megvalósítható. Bár a parkolási sávok észlelhetők, a további vonalak egészen tiszta rajzok hi. Így időnként - az autók kizárásával - rendezvények, piac vagy vásár tartására is alkalmazható a tér.

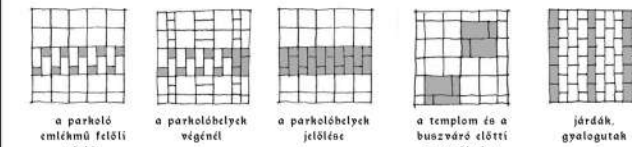


Előszínrész

M=1:500

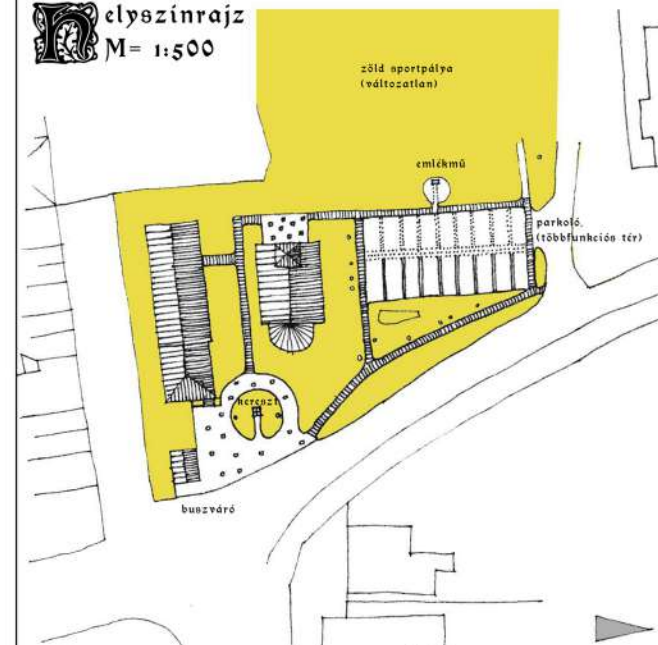

Ötletpályázat Vasboldogasszony
Boór Bernadett 2020. május 20.

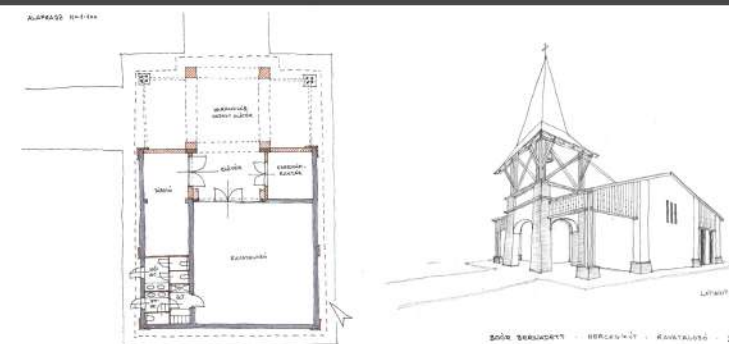

VÁNDORISKOLÁS PÁLYÁZATOK

- Wekerle-telepi kispiac díszítő fémlemezei (megvalósult)
- Vasboldogasszony főter és buszmegálló ötletpályázat
- Hercegekút ravatalozó felújítás, bővítés ötletpályázat