


Rádler Luca

szakmai portfolió



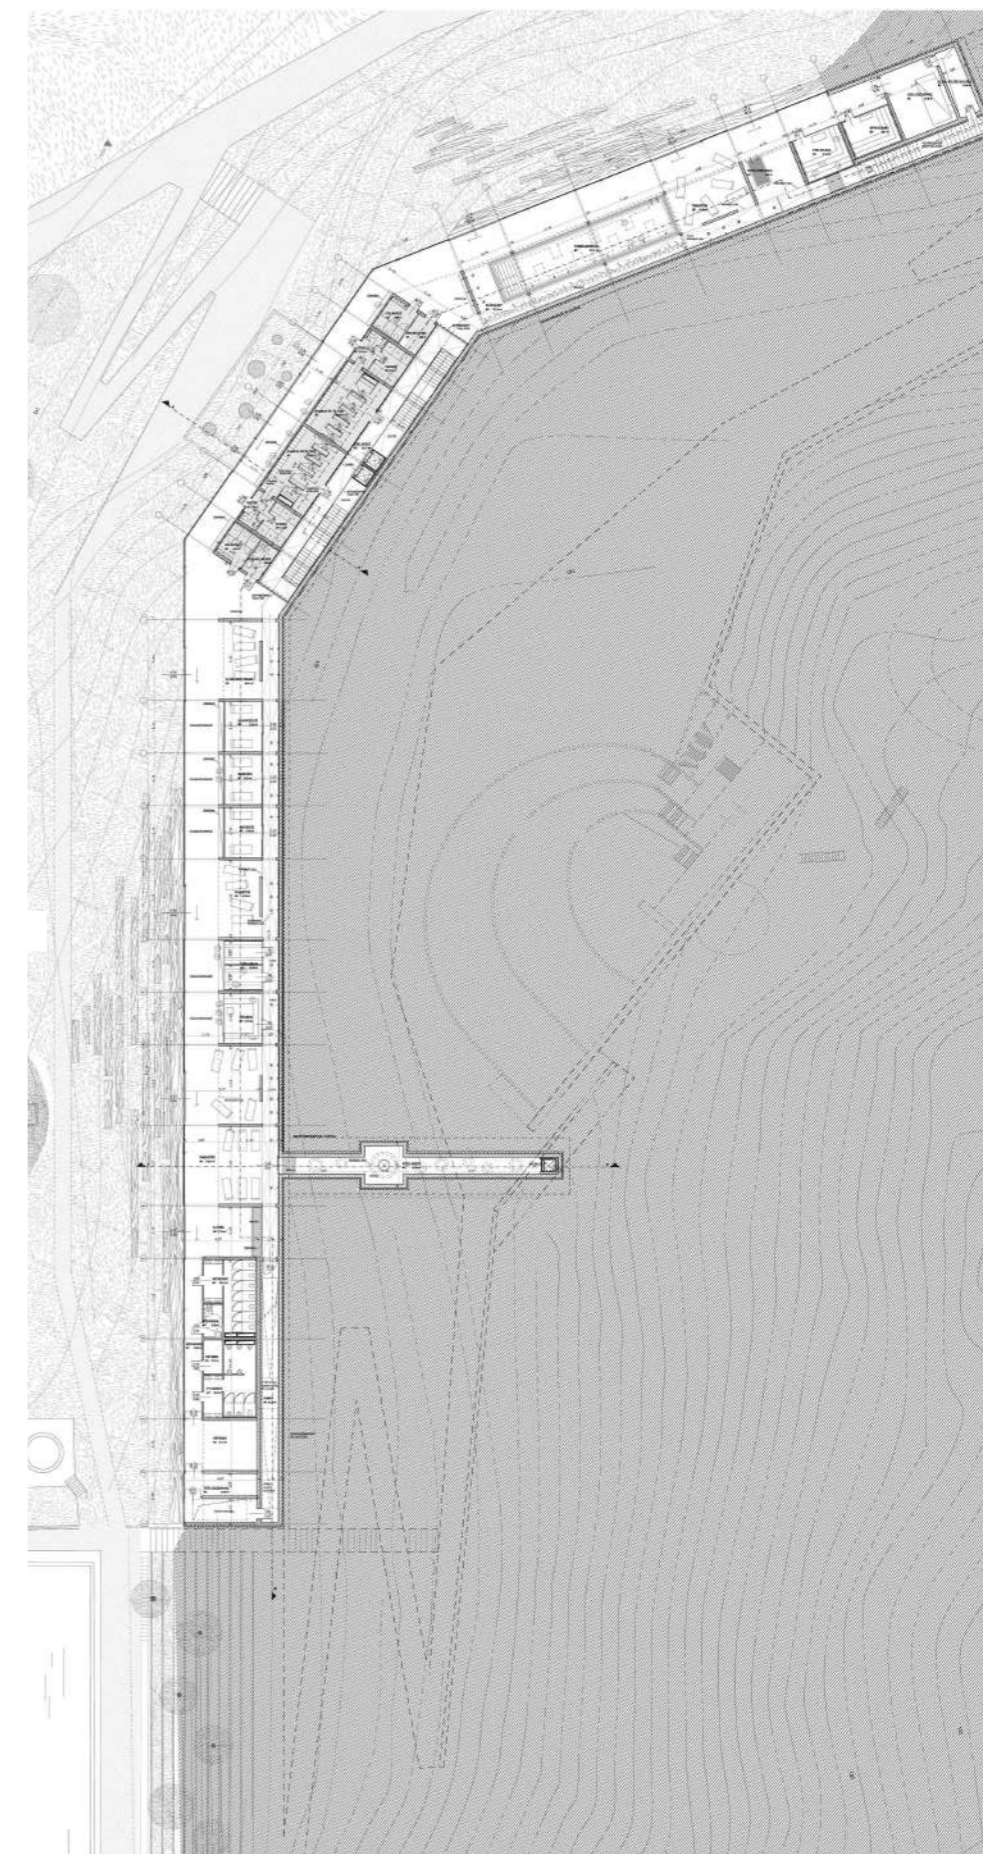


Lepencefűrdő

egykori termálfürdő felújítása és bővítése

Lepence, 2018

Diplomaterv, BME Építészmérnöki Kar

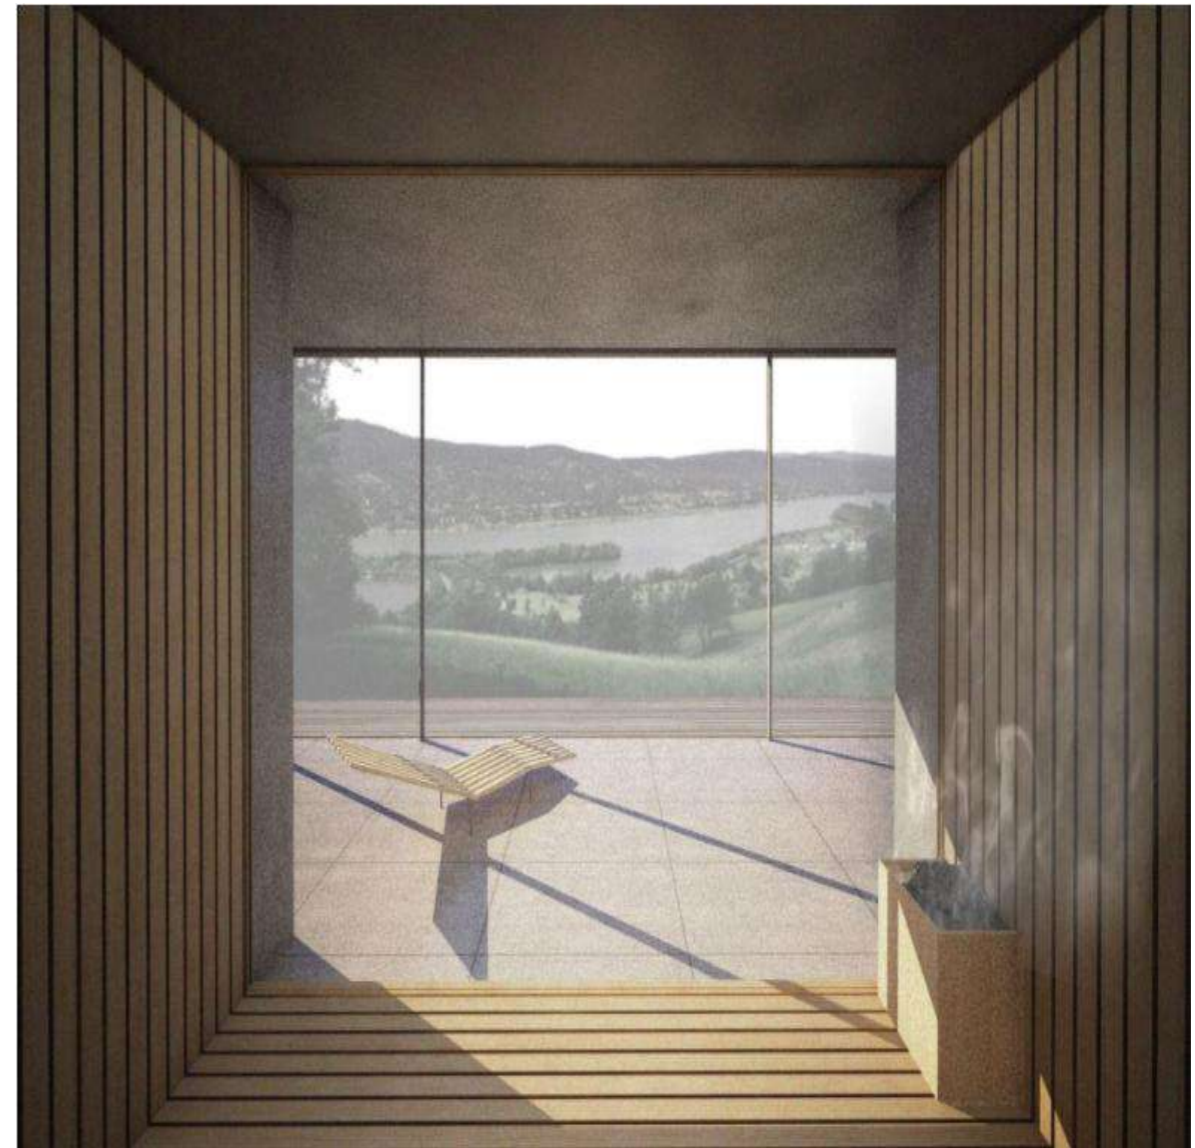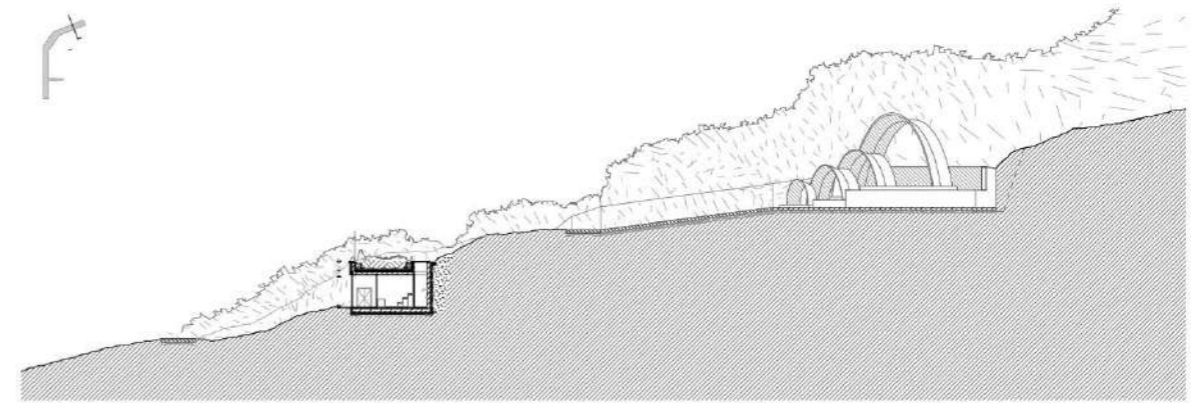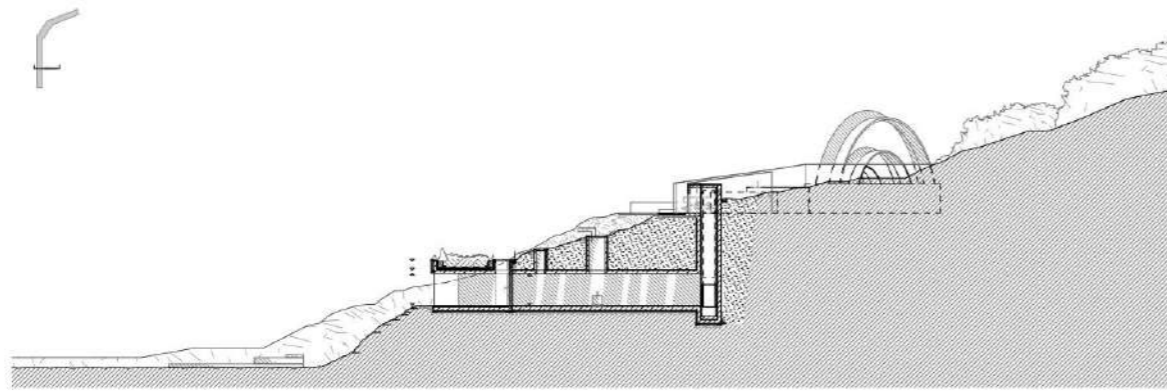

Lepencefürdő

egykori termálfürdő felújítása és bővítése

Lepence, 2018

Diplomaterv, BME Építészmérnöki Kar, publikáció Építészfórum





vályogház bővítése

a kerten ülő faház

Solymár, 2019

közösen: Szederkényi Lukács építésszel (Architecture Uncomfortable Workshop)



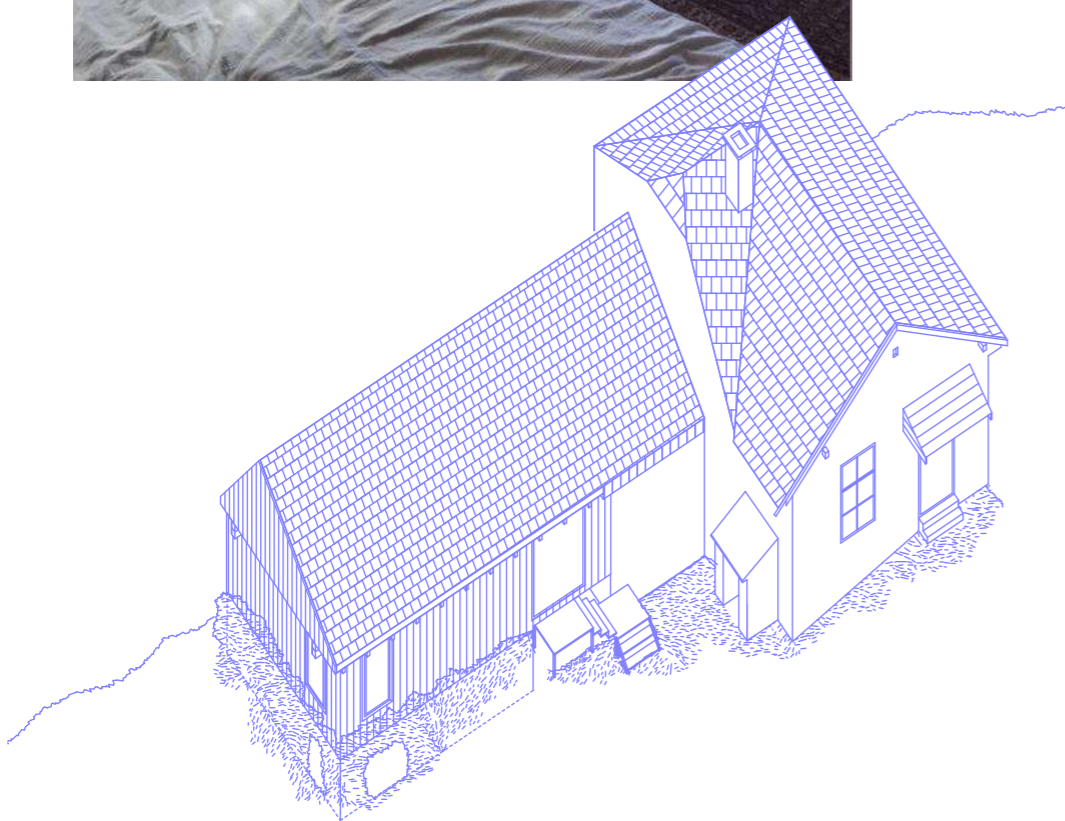
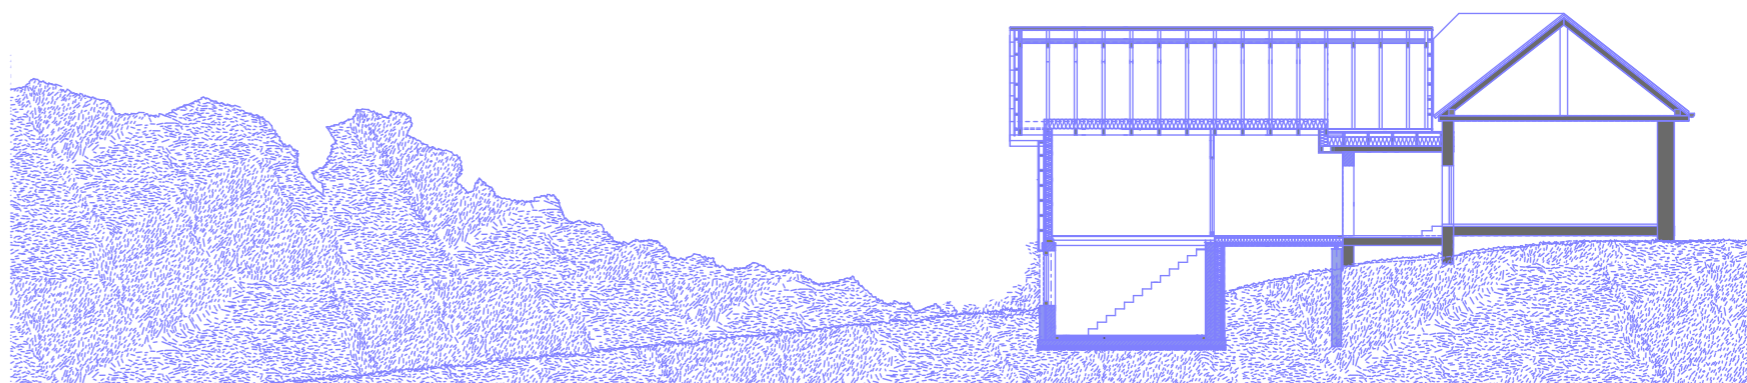





vályogház bővítése

a kerten ülő faház

Solymár, 2019

közösen: Szederkényi Lukács építésszel

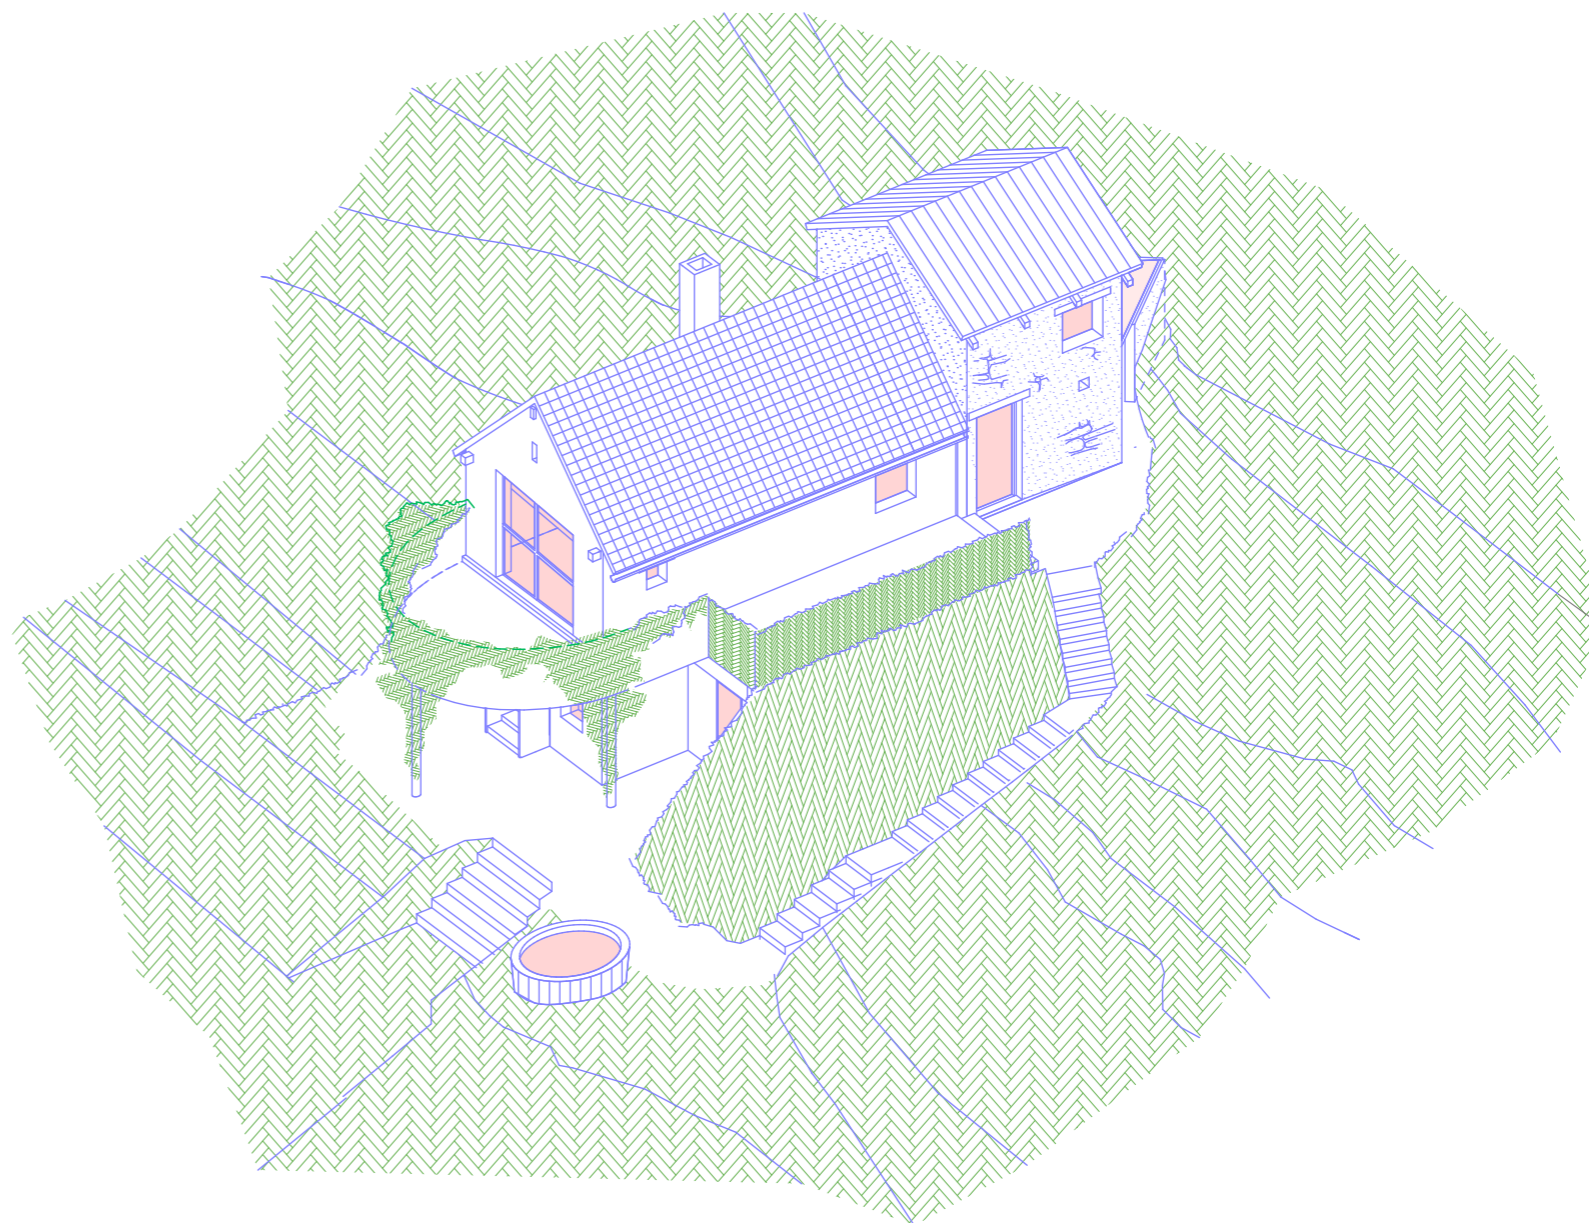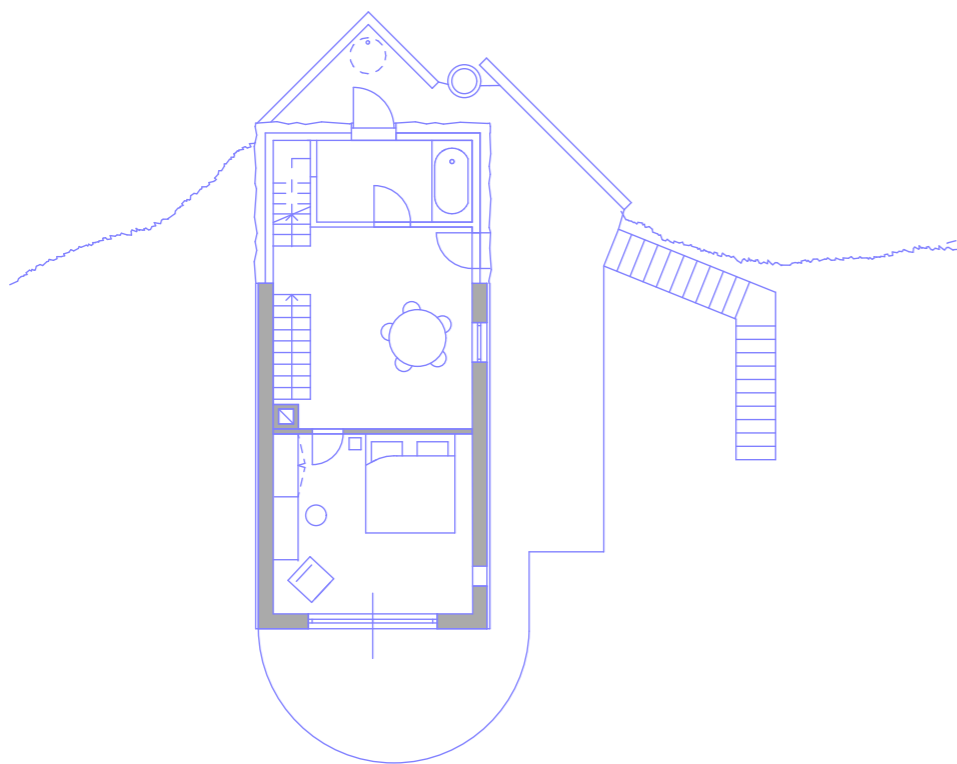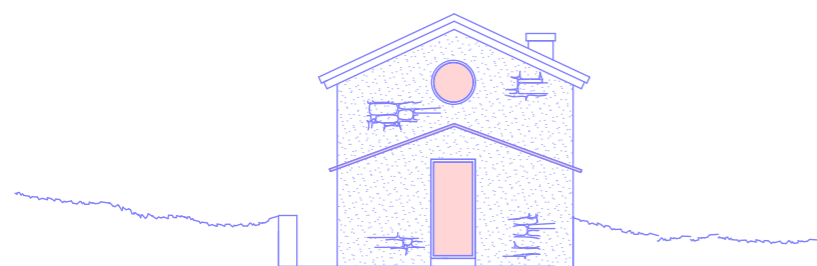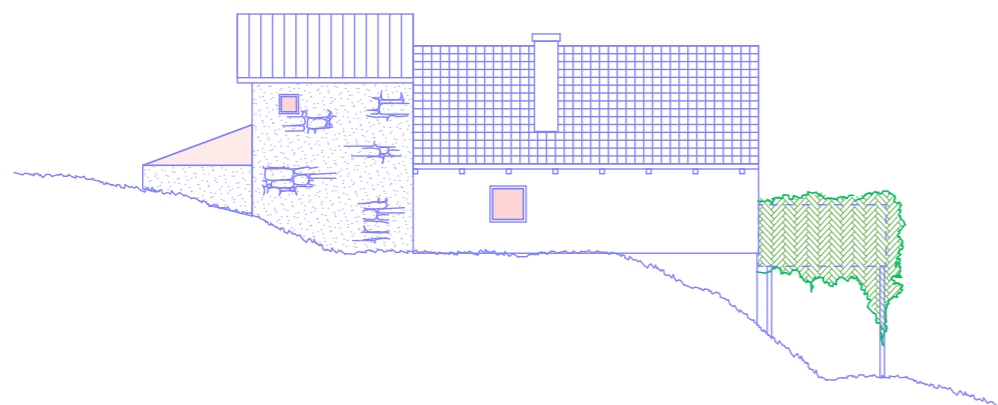

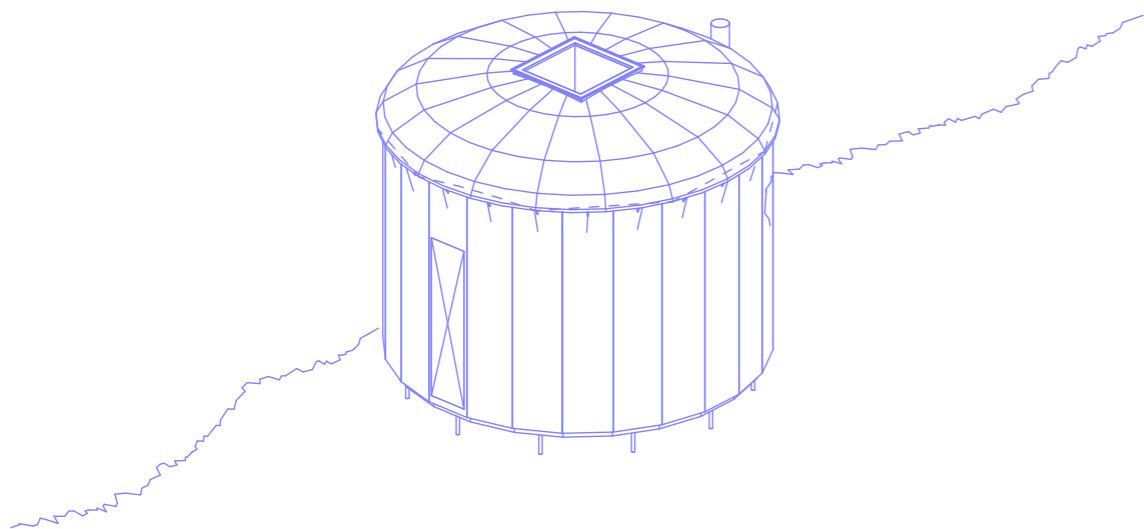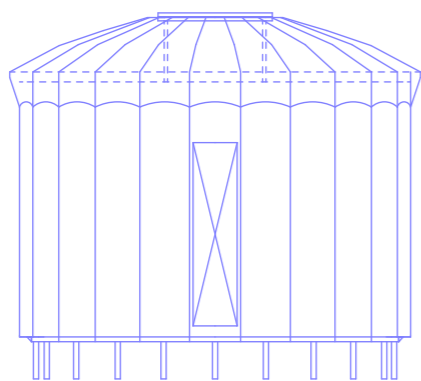
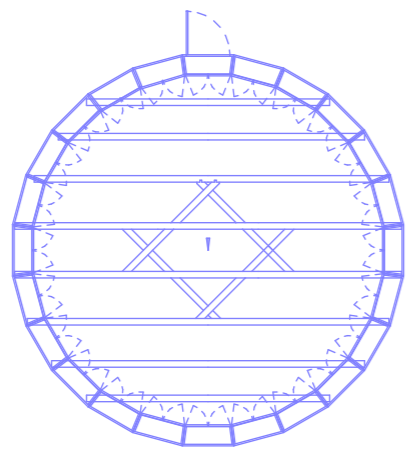


high mountain school

hegyi tanterem művészeti tábor számára


Heiligenblut Glossglockner, 2021

közösen: Architecture Uncomfortable Workshop, és Ember Institute

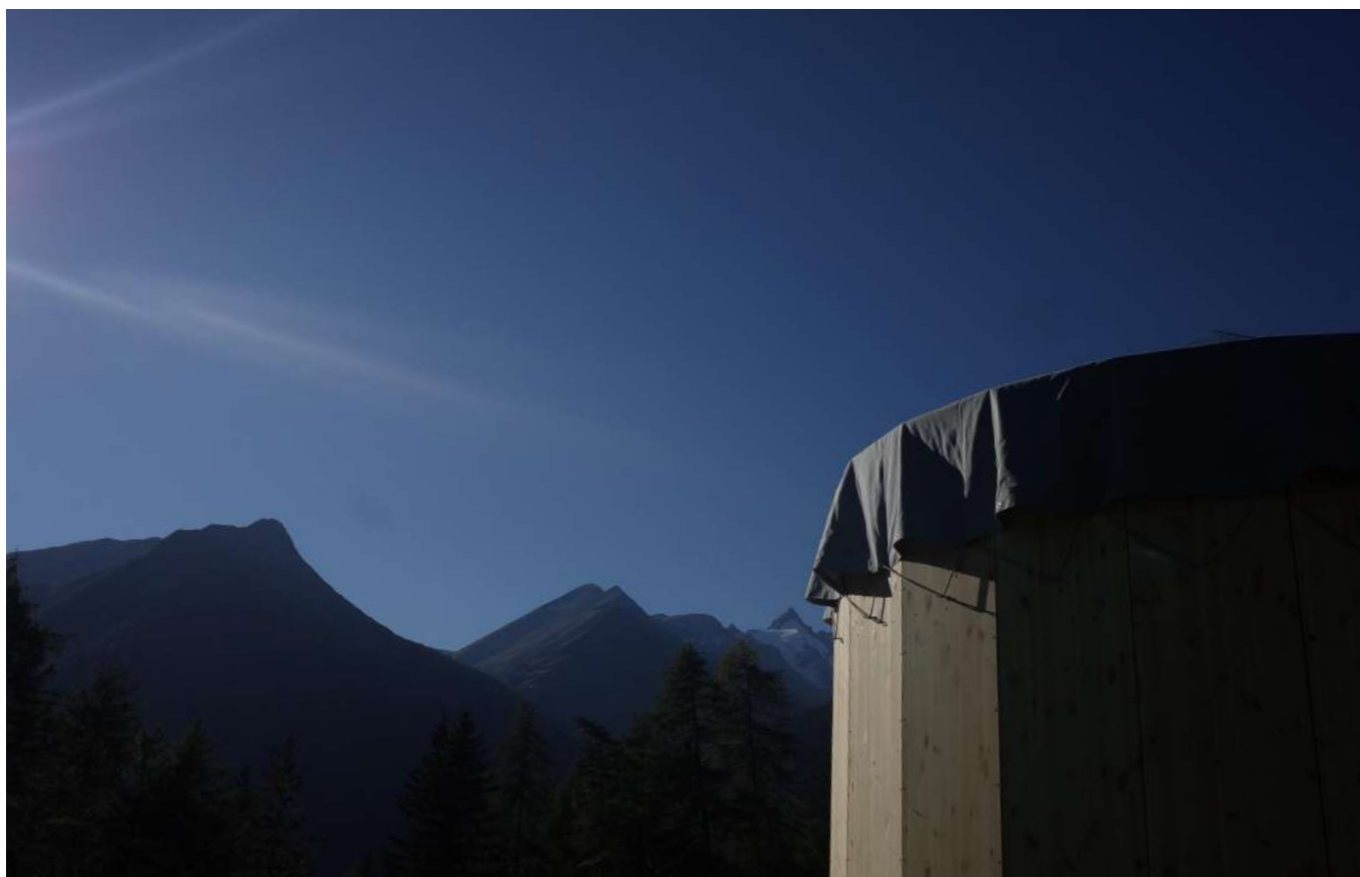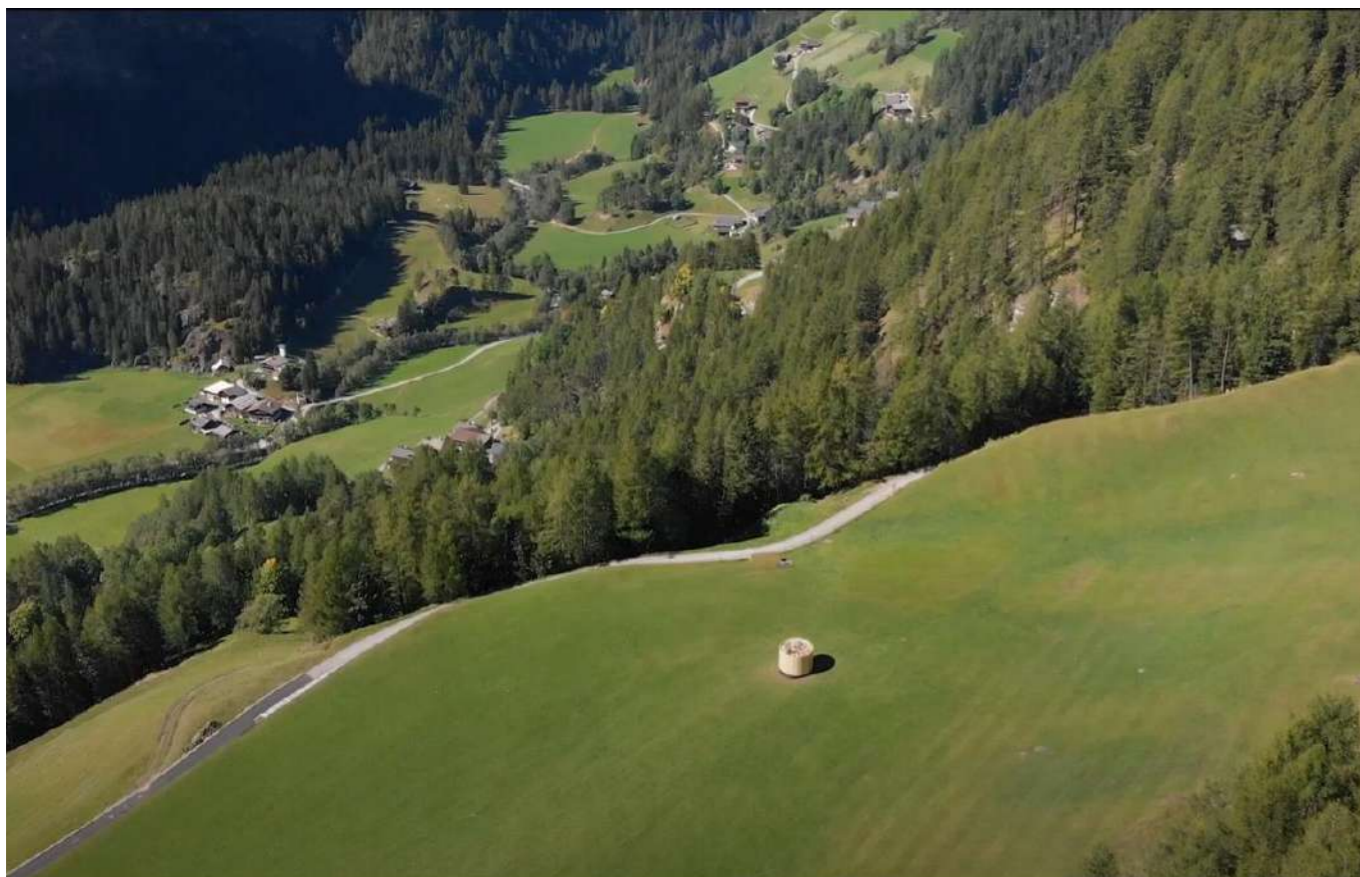

high mountain school
hegyi tanterem művészeti tábor számára

Heiligenblut Glossglockner, 2021
közösen: Architecture Uncomfortable Workshop, és Ember Institute

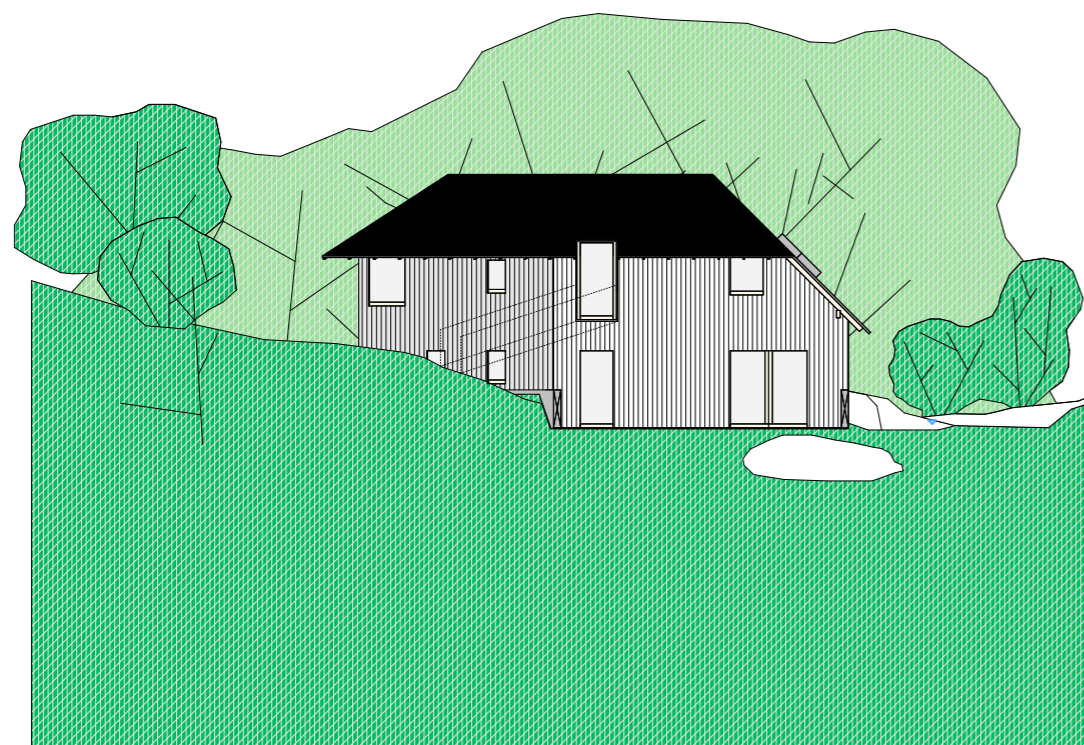




gyógynövénytisztító és feldolgozó épület

építés alatt



Solymár, 2021

közösen: Architecture Uncomfortable Műhely

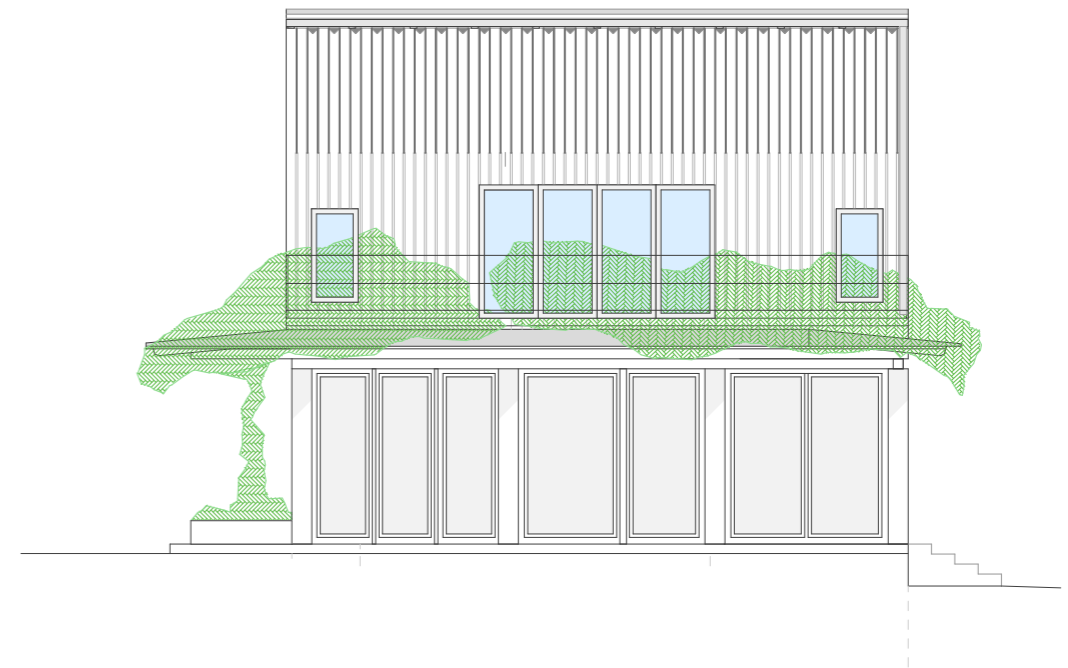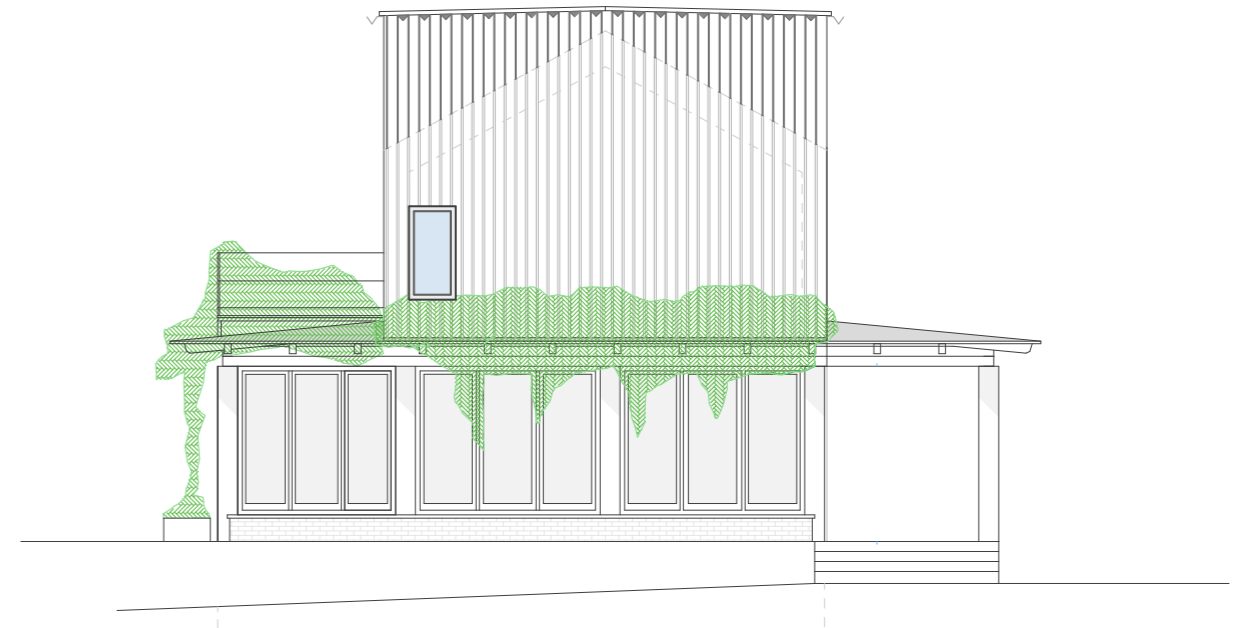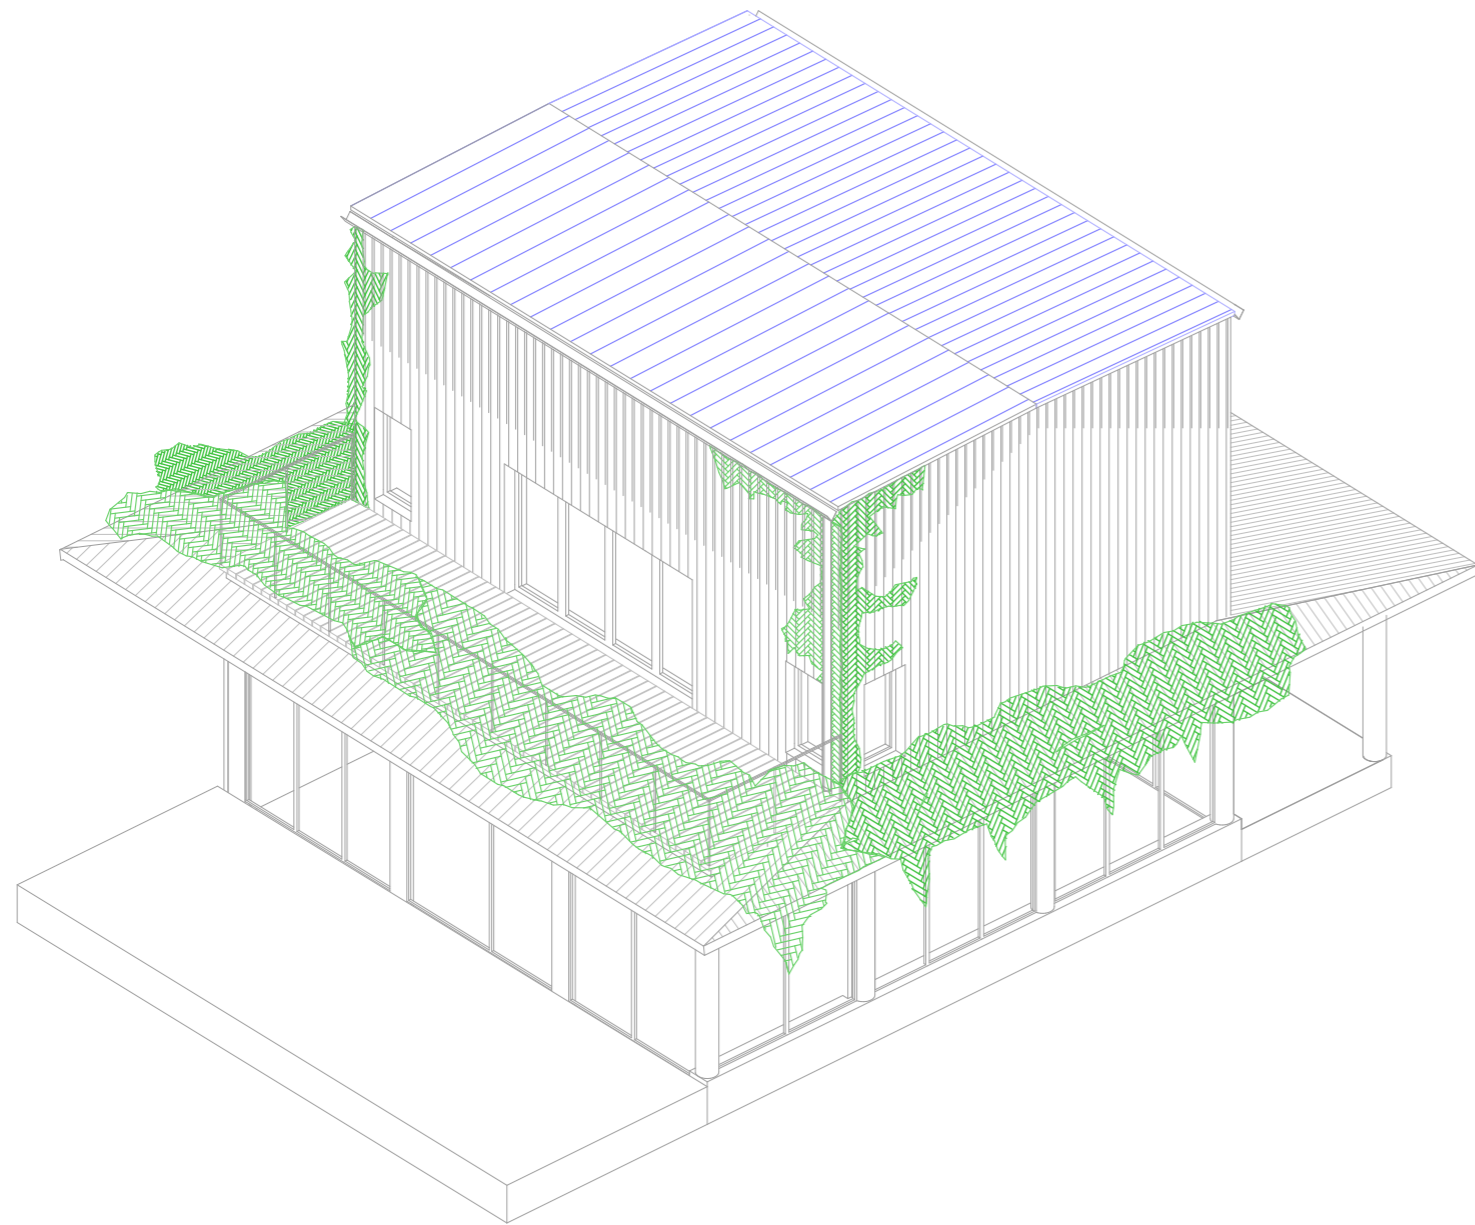


klubház bővítése

teniszkлуб klubházának könnyűszerkezetes bővítése

Budapest, 2021

közösen: Architecture Uncomfortable Workshop


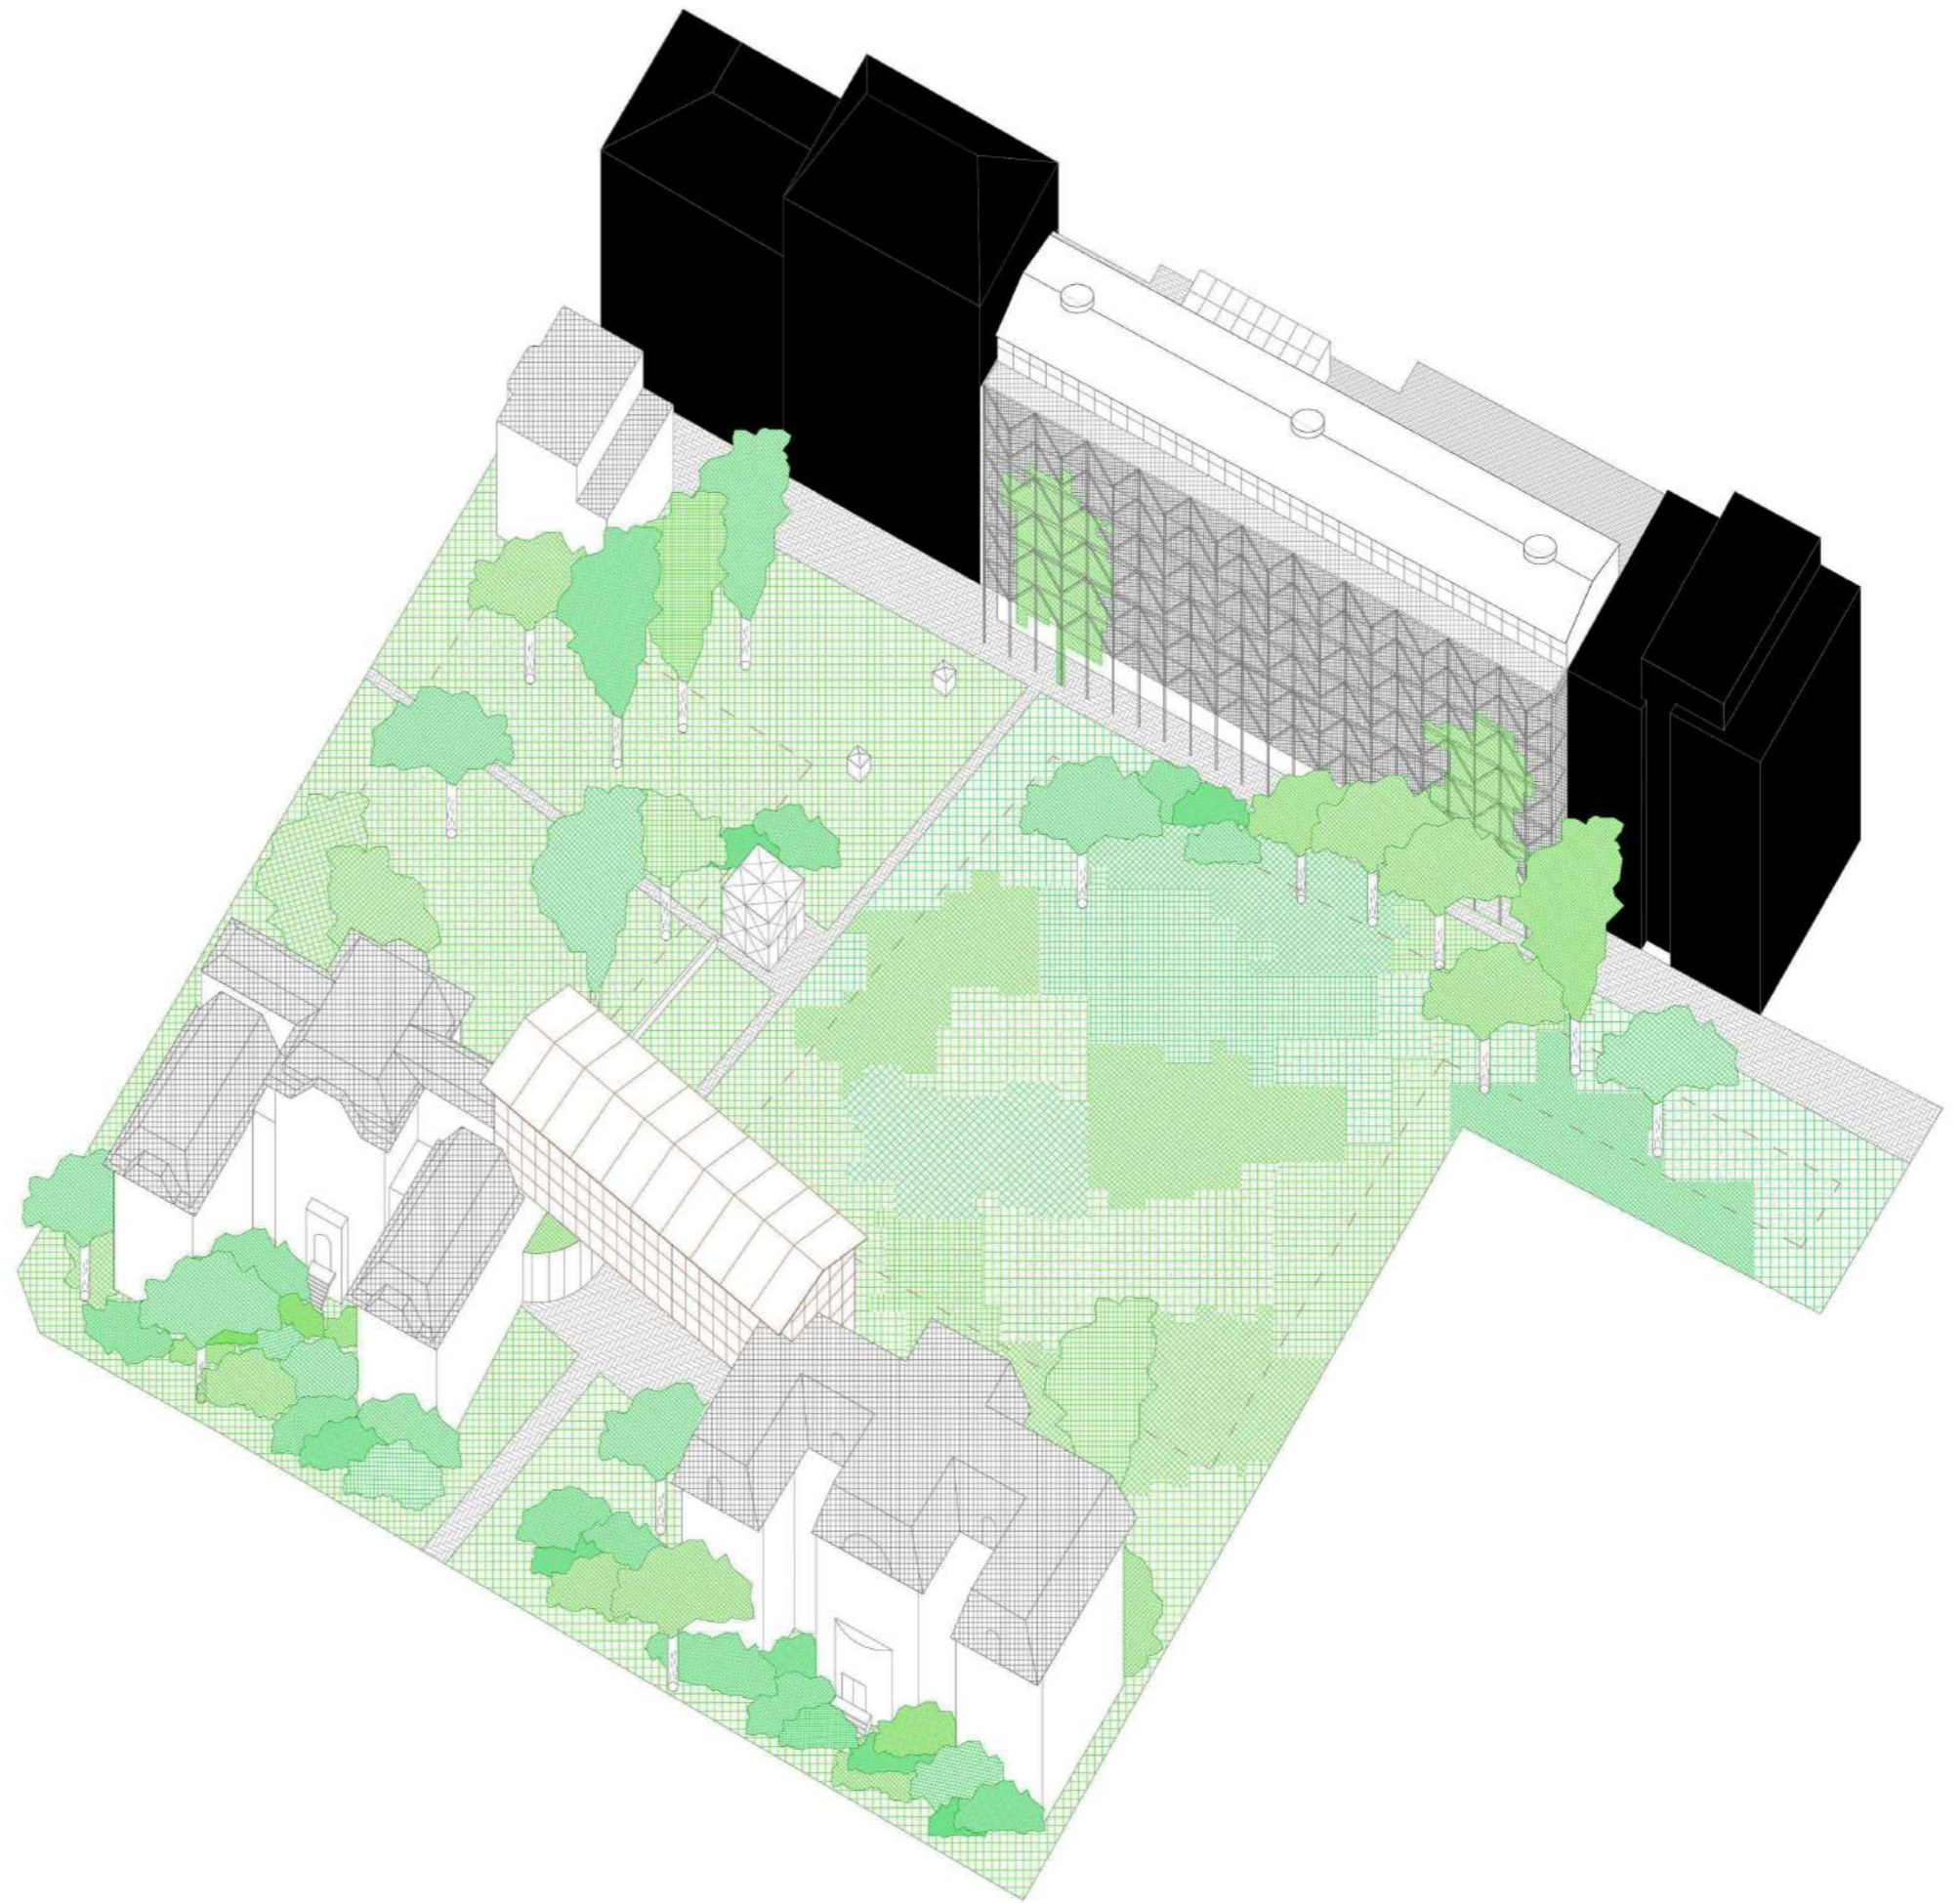


építési terület


építészeti múzeum pályázati javaslat

közösen: Architecture Uncomfortable Workshop


publikáció: OCTOGON Online

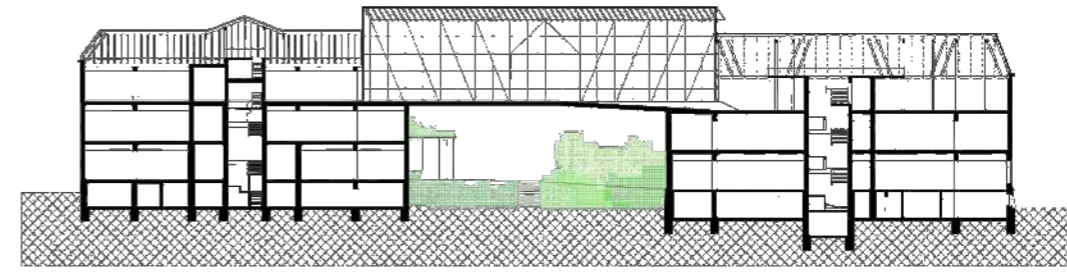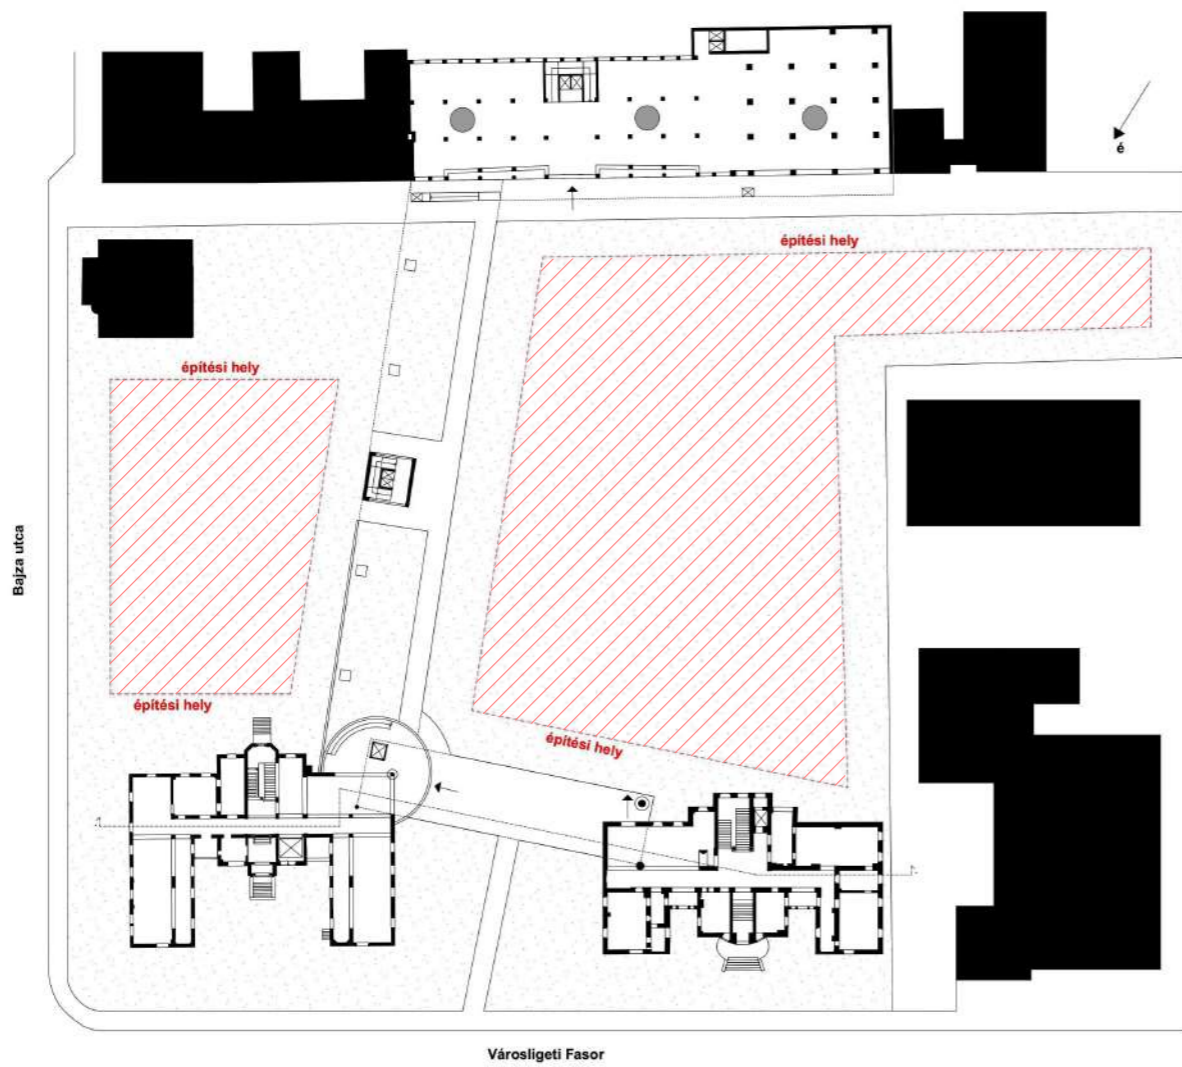








a-a metszet - m = 1:500

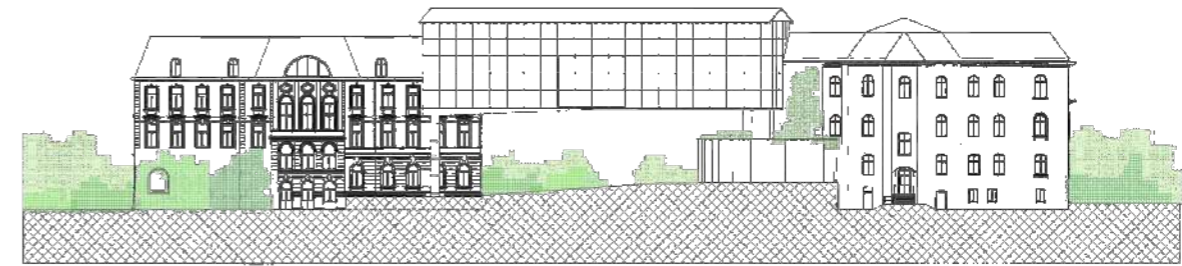

építési terület felőli homlokzat - m = 1:500

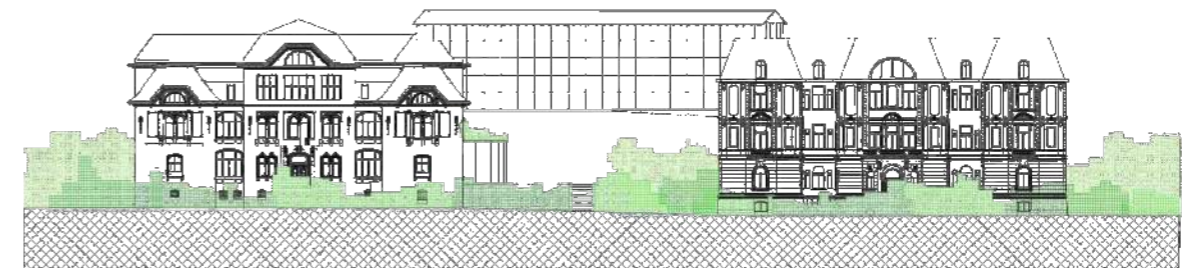

Városligeti Fásor felőli homlokzat - m = 1:500

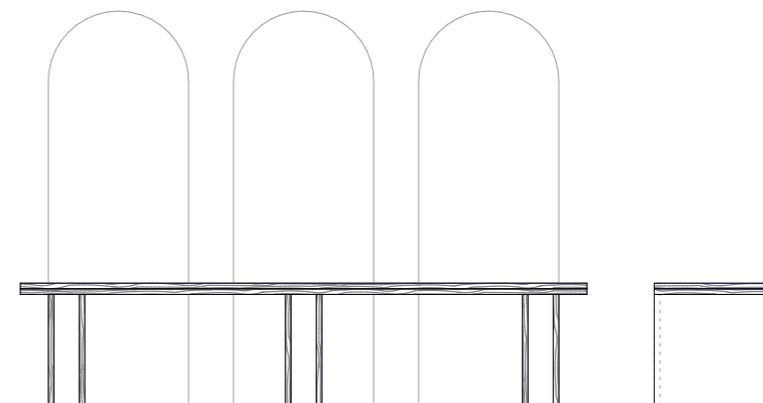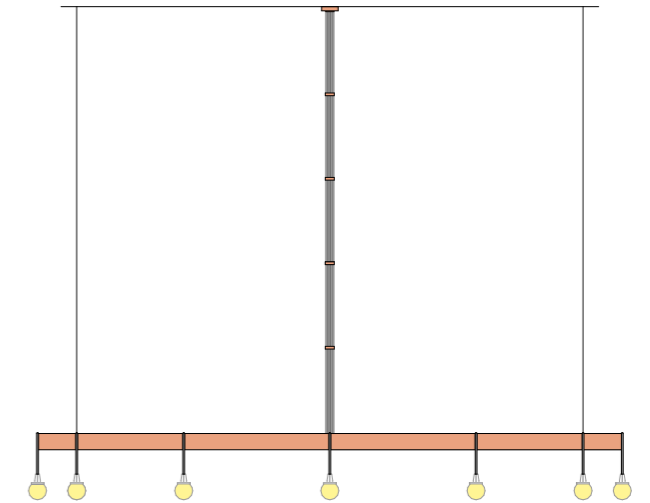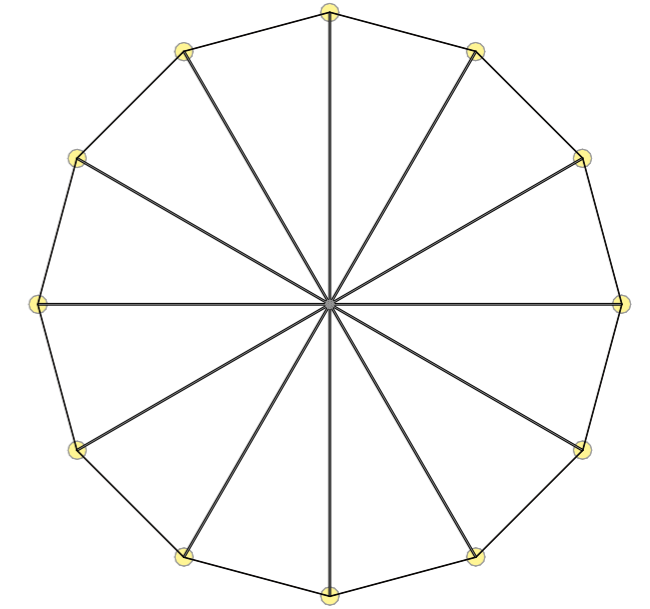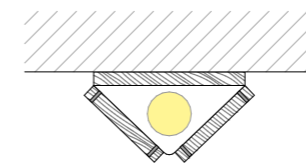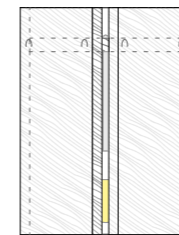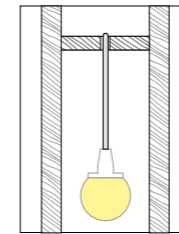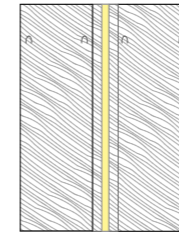

református templom

belsőépítészeti felújítás tervei, bútor koncepciók



tárgyak, bútorok

betonból, fából, rézből

Budapest, 2021-2022



indonéz grafikai gyűjtemény

saját kiadvány, a Darmasiswa Indonéziai ösztöndíj során

