
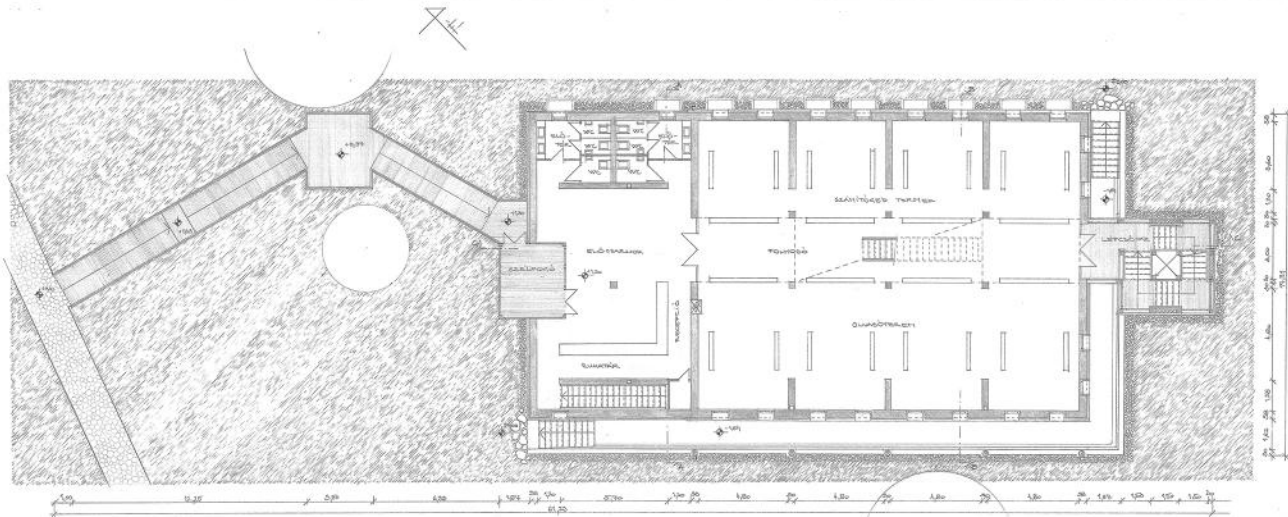


HATHY ZSUZSANNA JUDIT
portfólio

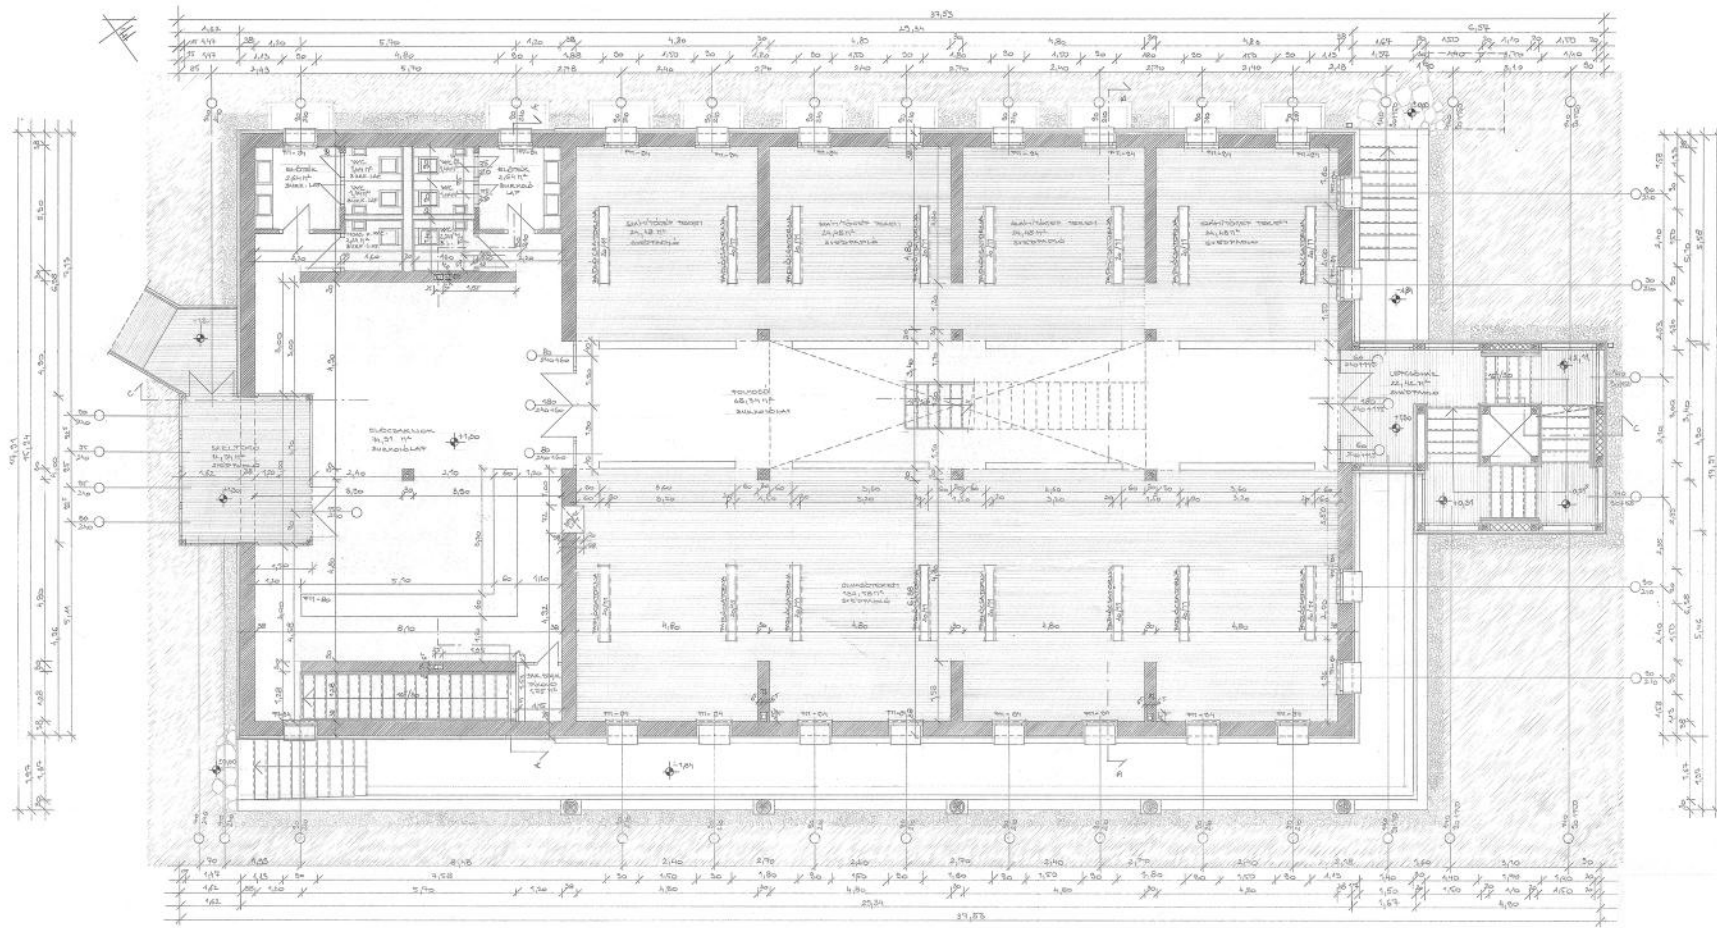


Стройбыт Экспертный Центр Министрства Финансов Кир
 Гипотезы Экспертный Центр - Инженерный Центр

Наталья Захарова
 Дипломантка
 Экспертный Центр
 Инженерный Центр

2001, январь
 Конструктор: Наталья Захарова, Инженер: Наталья Захарова


Фиделитаси альфа-жэ М-1:150

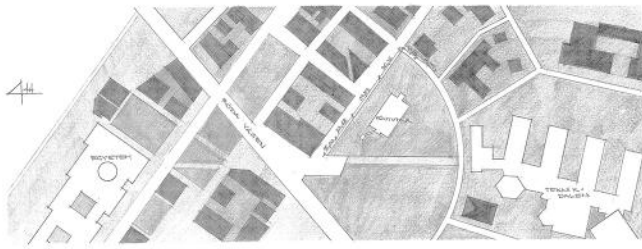


VEHETSÉGSKÉP




Szent István Egyetem Ybl Miklós Műszaki Főiskolái Kar
 Építési Képzésvezető Tanszék - Építészeti Szak
Hatály Zsuzsanna
 Diplomamunka
 Egyetemi könyvtár
 Szedőterem, Borlängé
 2001. január
 Készítők: Mészáros Balázs, Ybl Miklós, Várhelyi Péter
 Helyszínrajz M=1:1500
 Észak-nyugati, Déli-keleti homlokzat M=1:100

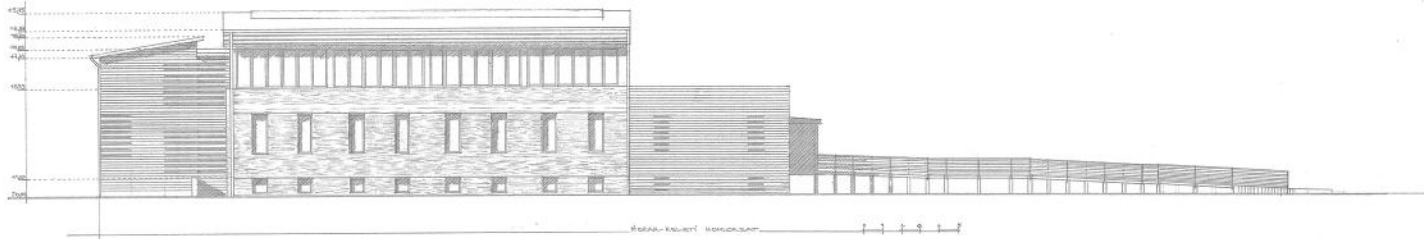

BORLÄNGE UTCAI HOMLOKZAT

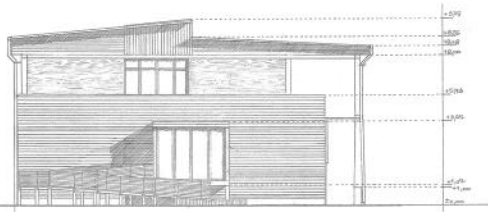


BORLÄNGE UTCAI HOMLOKZAT

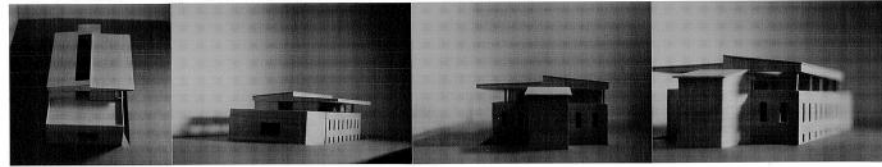

Szent István Egyetem Ybl Miklós Műszaki Főiskolái Kar
 Építési Képzésvezető Tanszék - Építészeti Szak
Hatály Zsuzsanna
 Diplomamunka
 Egyetemi könyvtár
 Szedőterem, Borlängé
 2001. január
 Készítők: Mészáros Balázs, Ybl Miklós, Várhelyi Péter
 Észak-nyugati, Déli-keleti homlokzat M=1:100




ÉPÍTÉSI TERVEK

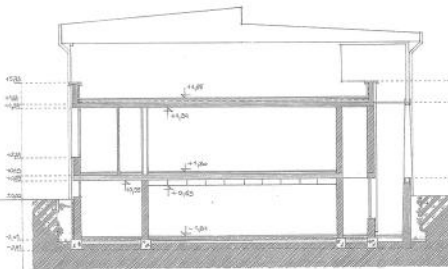


A-A VÁGAT

1 2 3 4 5 6 7

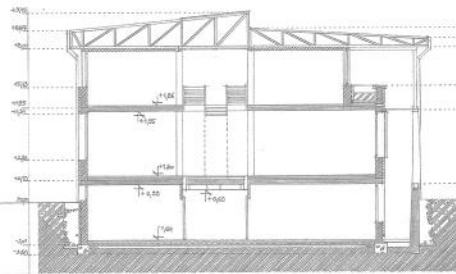

B-B VÁGAT








1 2 3 4 5 6 7


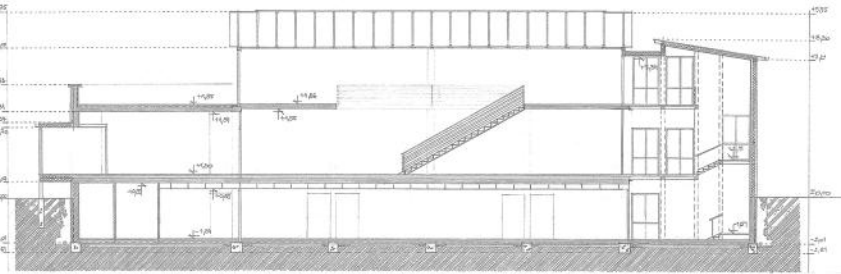







C-C VÁGAT




1 2 3 4 5 6 7

Szent István Egyetem Ybl Miklós Műszaki Főiskolái Kar
 Építési Képzésvezető Tanszék - Építészeti Szak

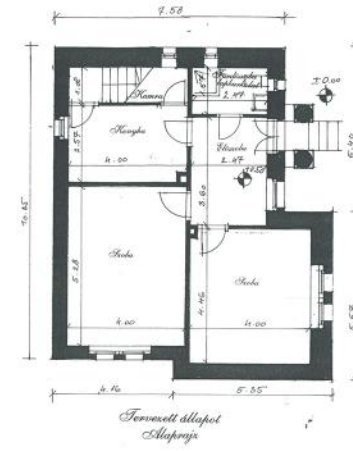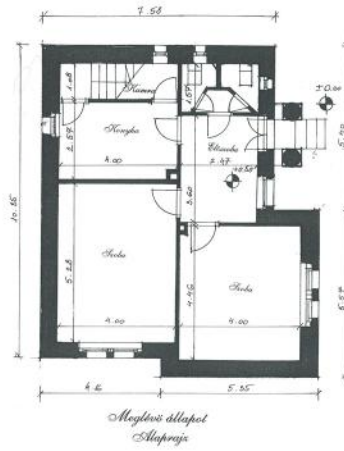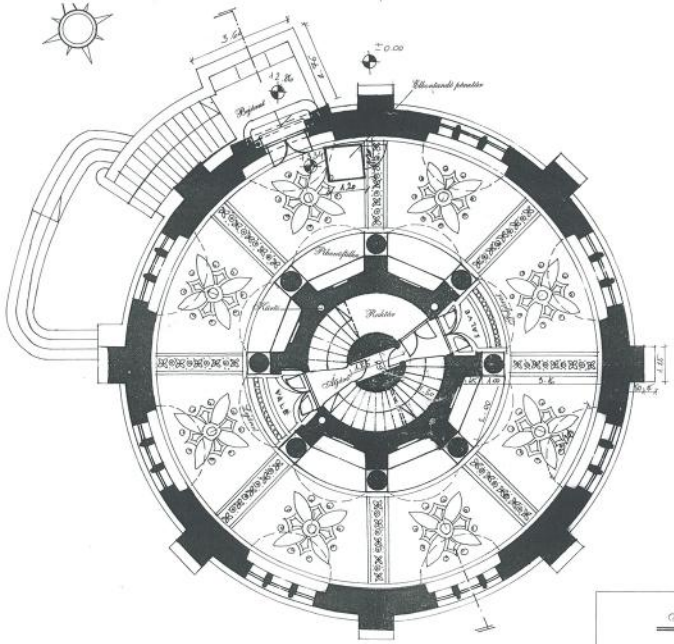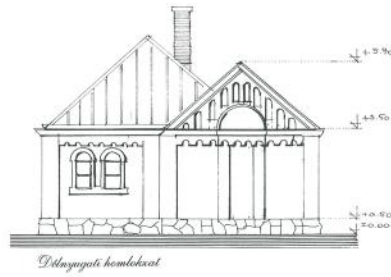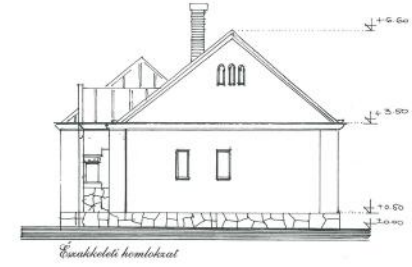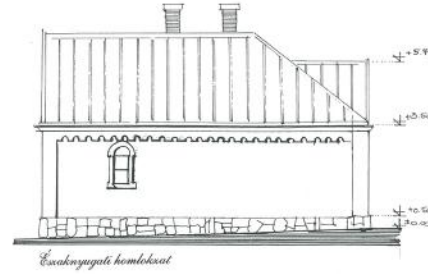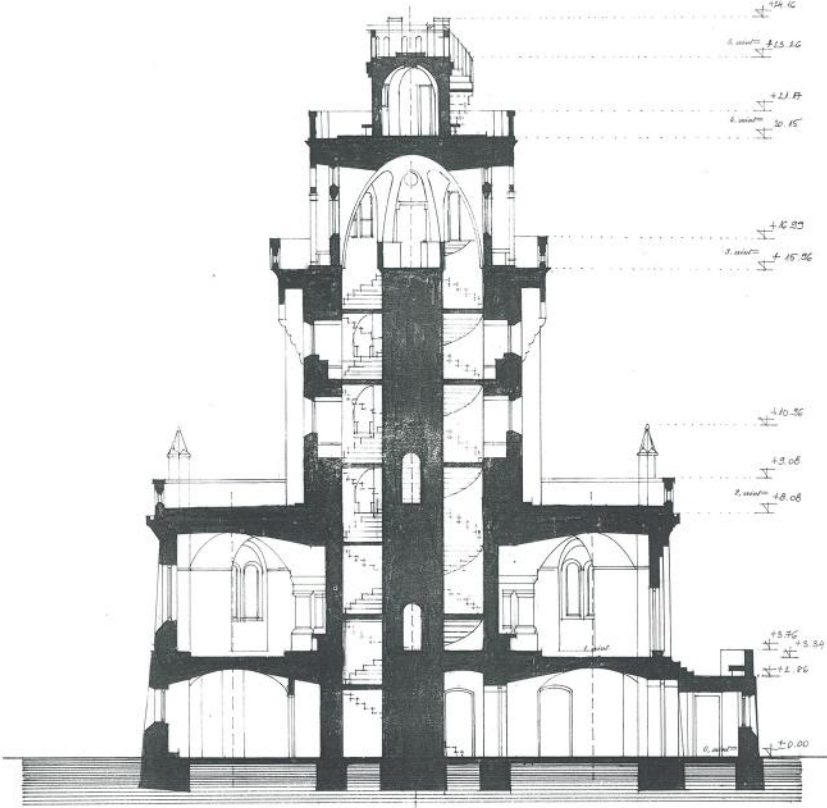



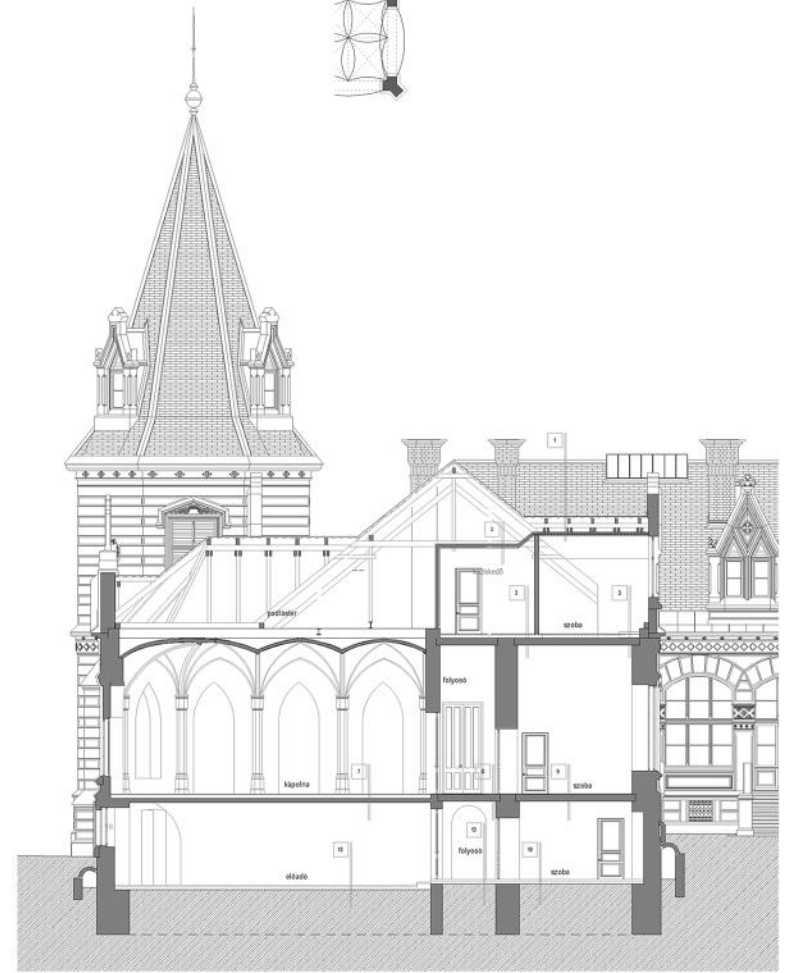
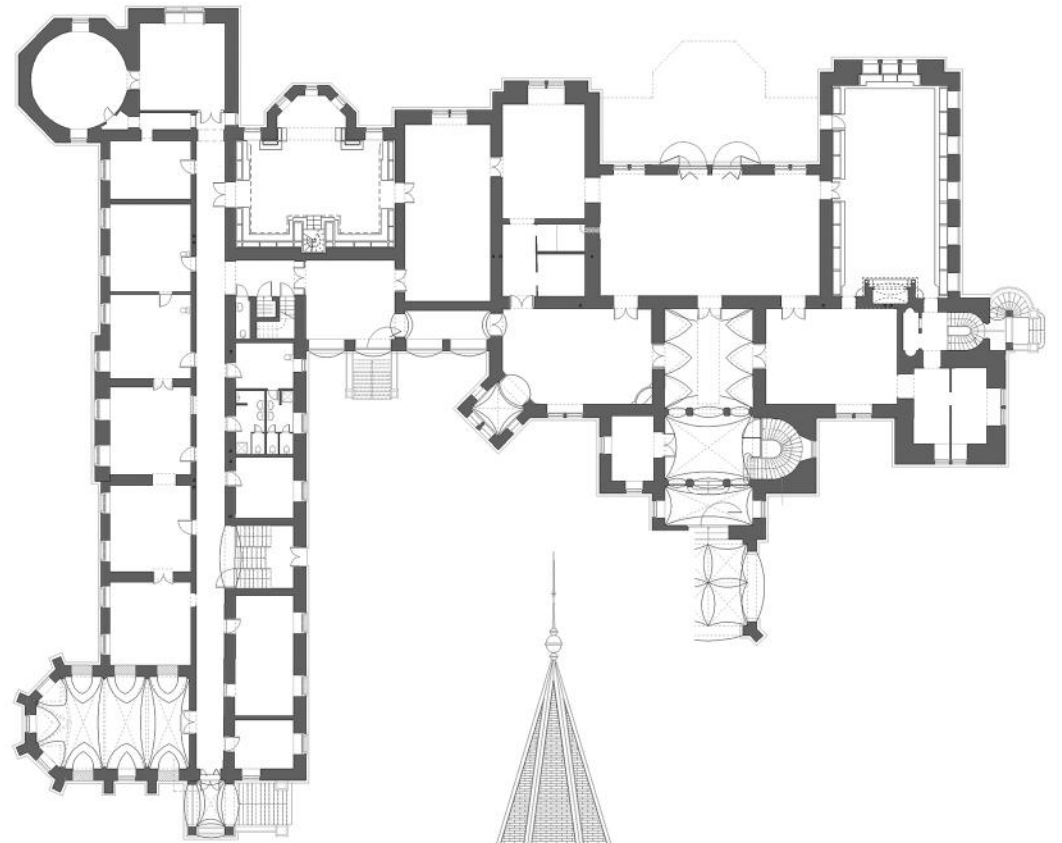


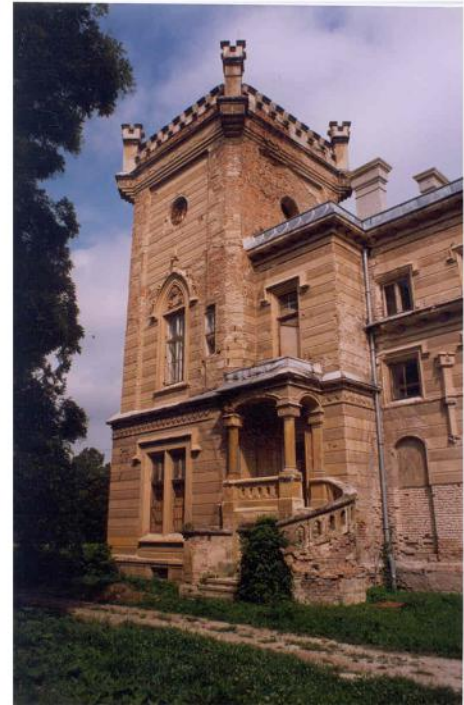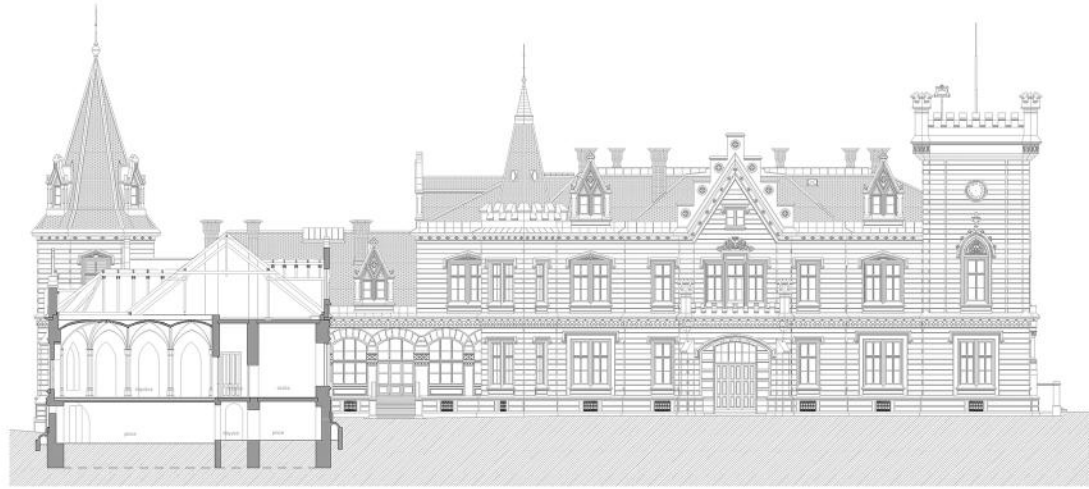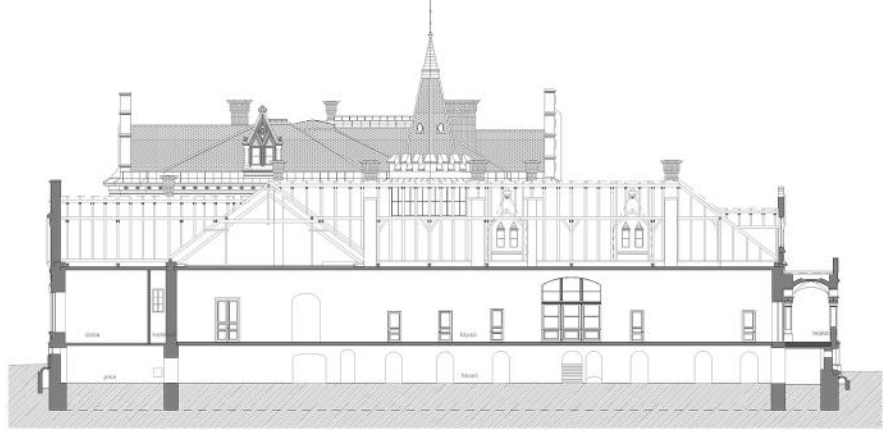
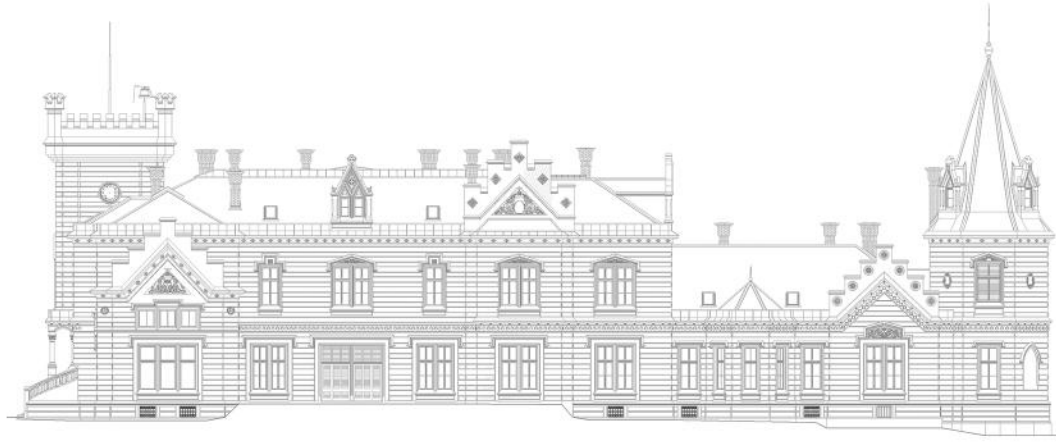
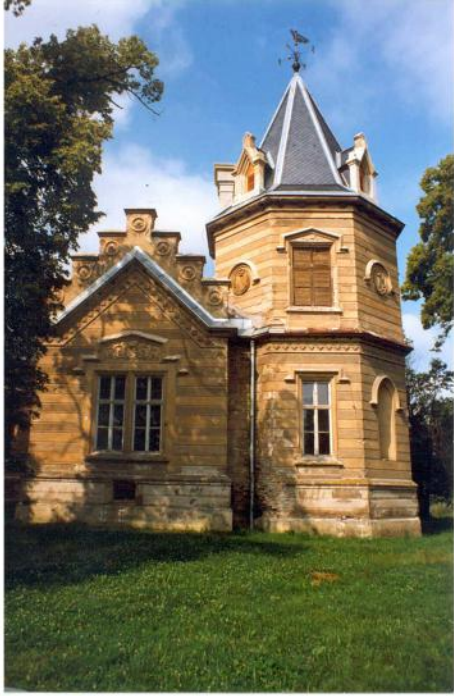


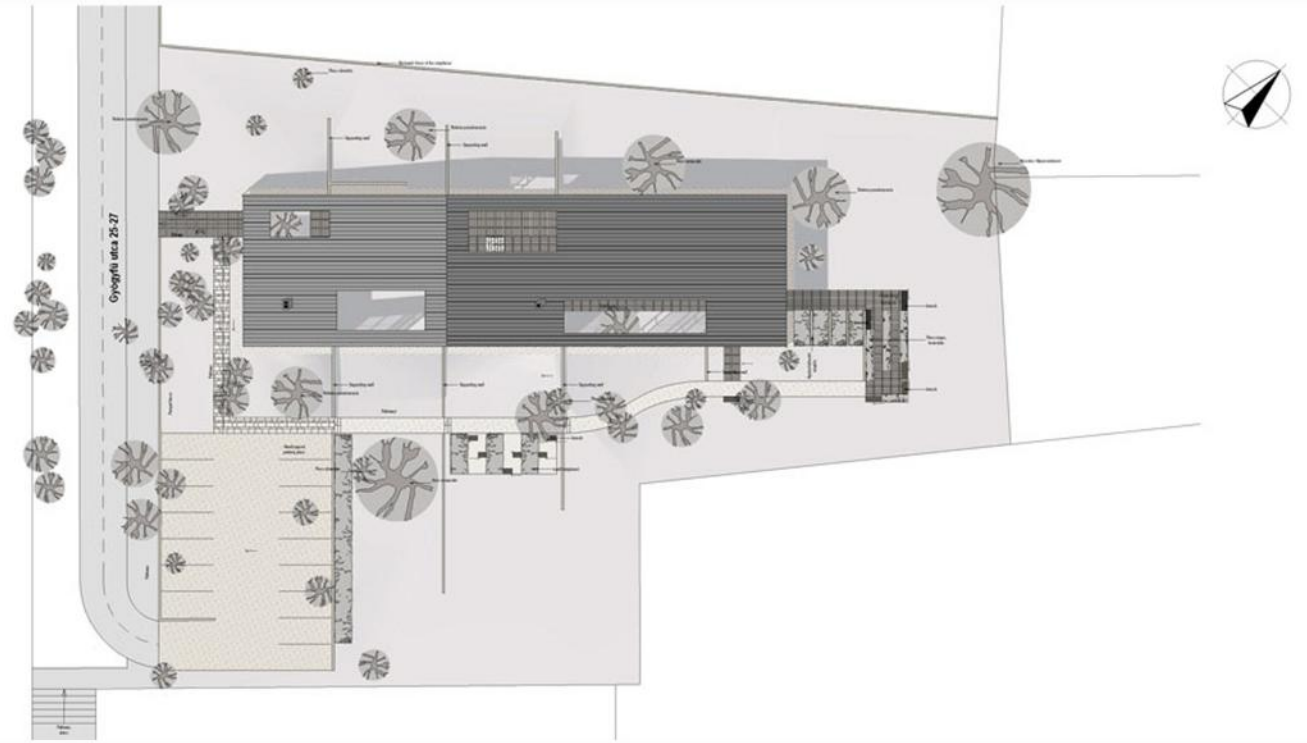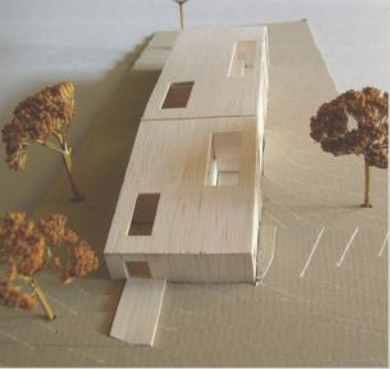
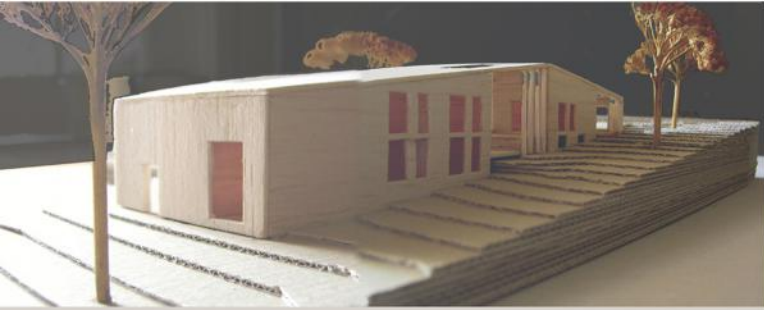








B-B KERESZTmetszet m=1:100



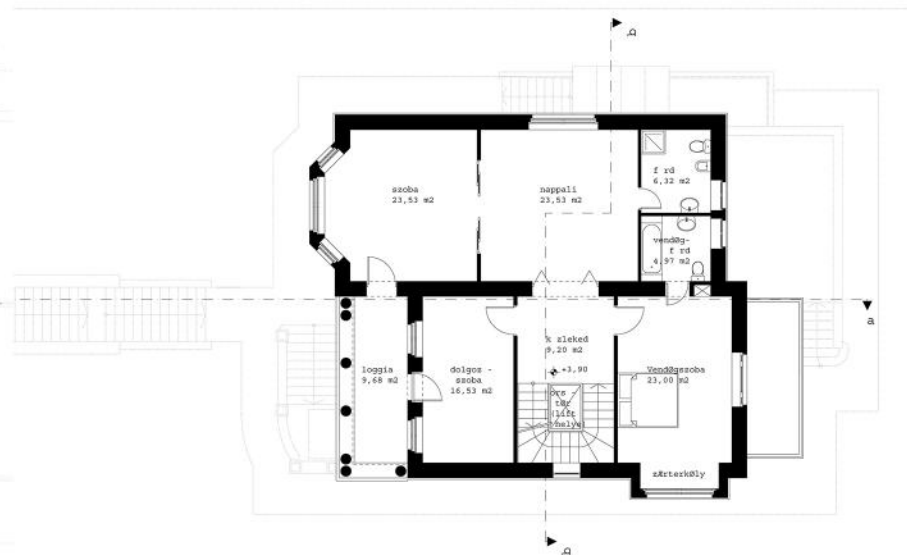
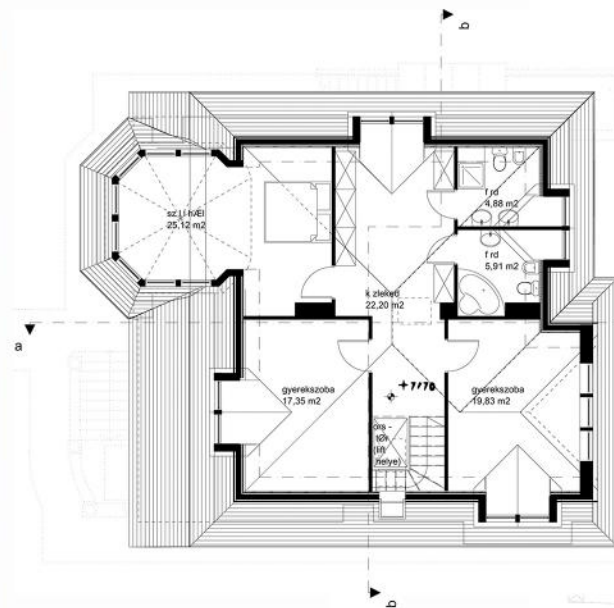
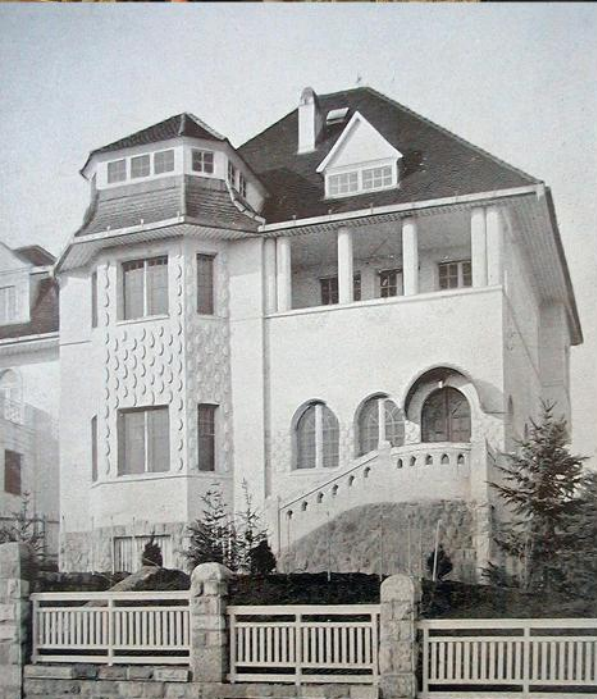
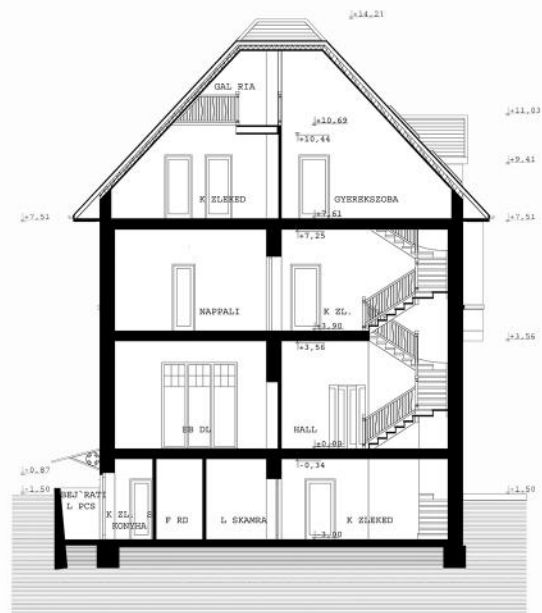


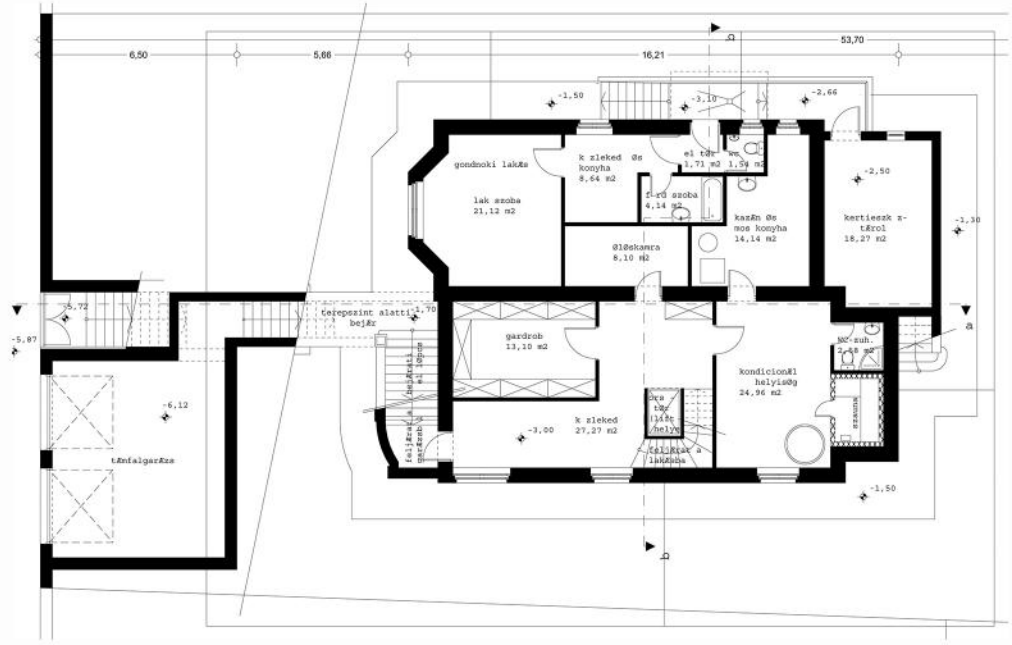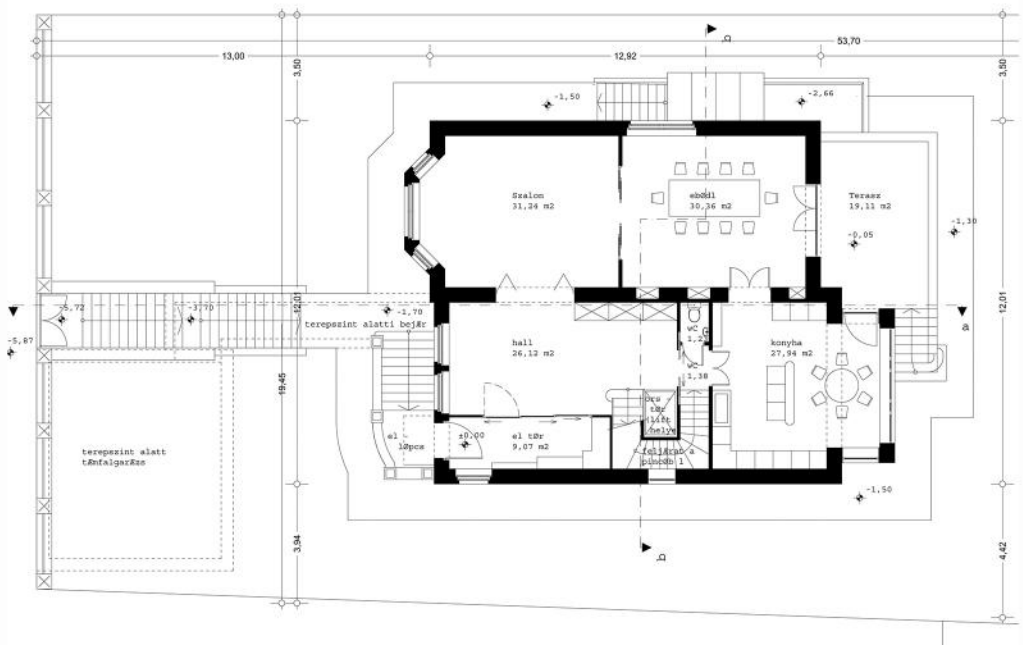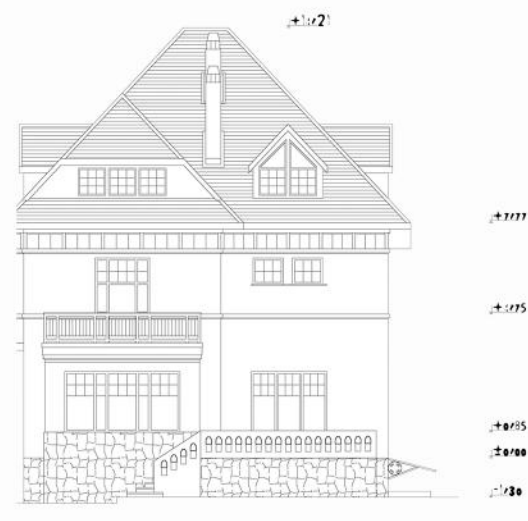

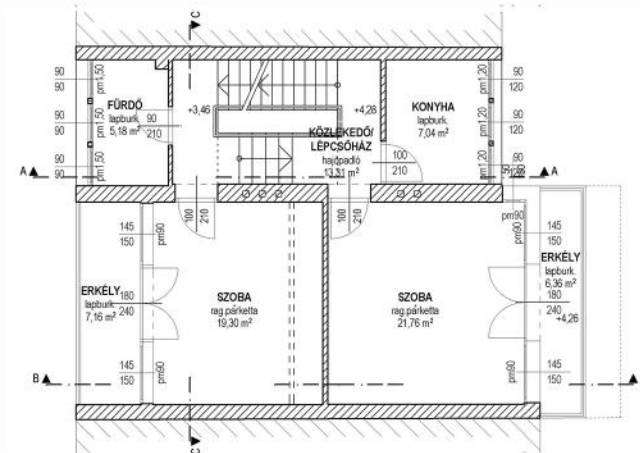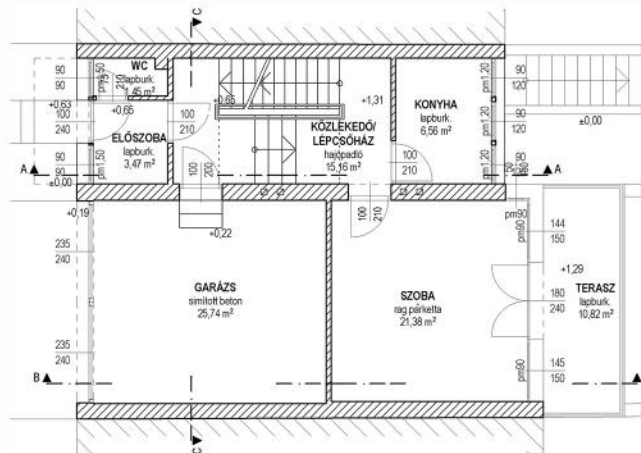

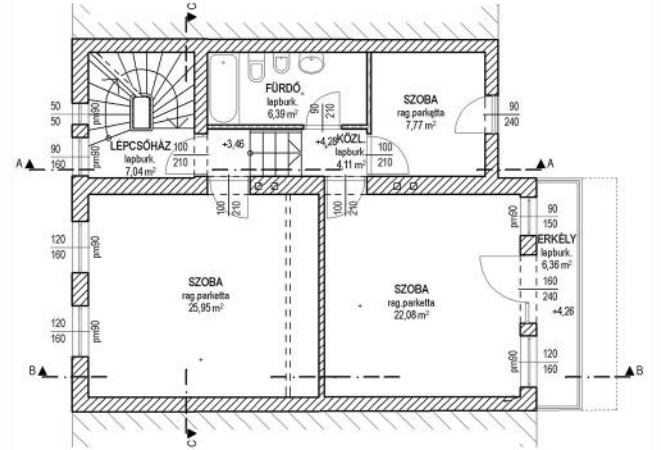
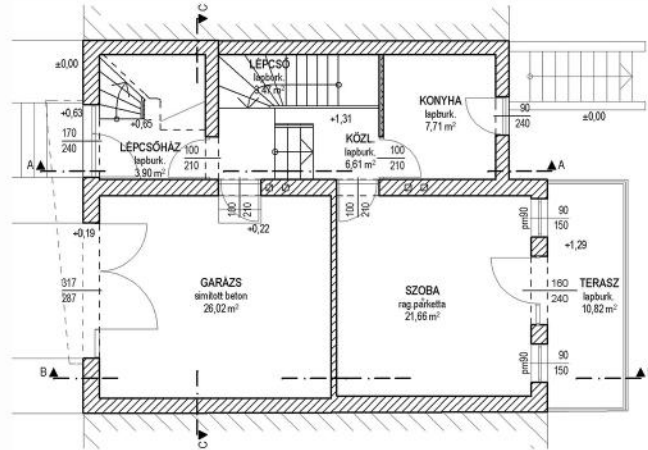
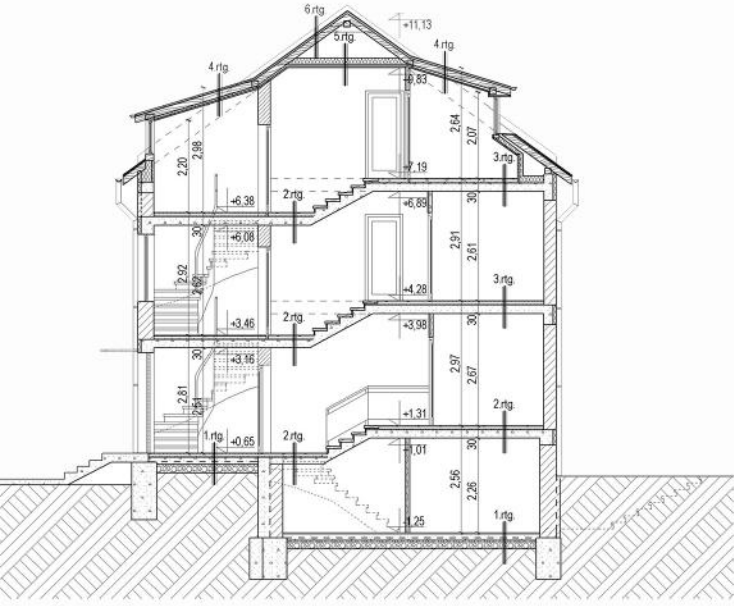







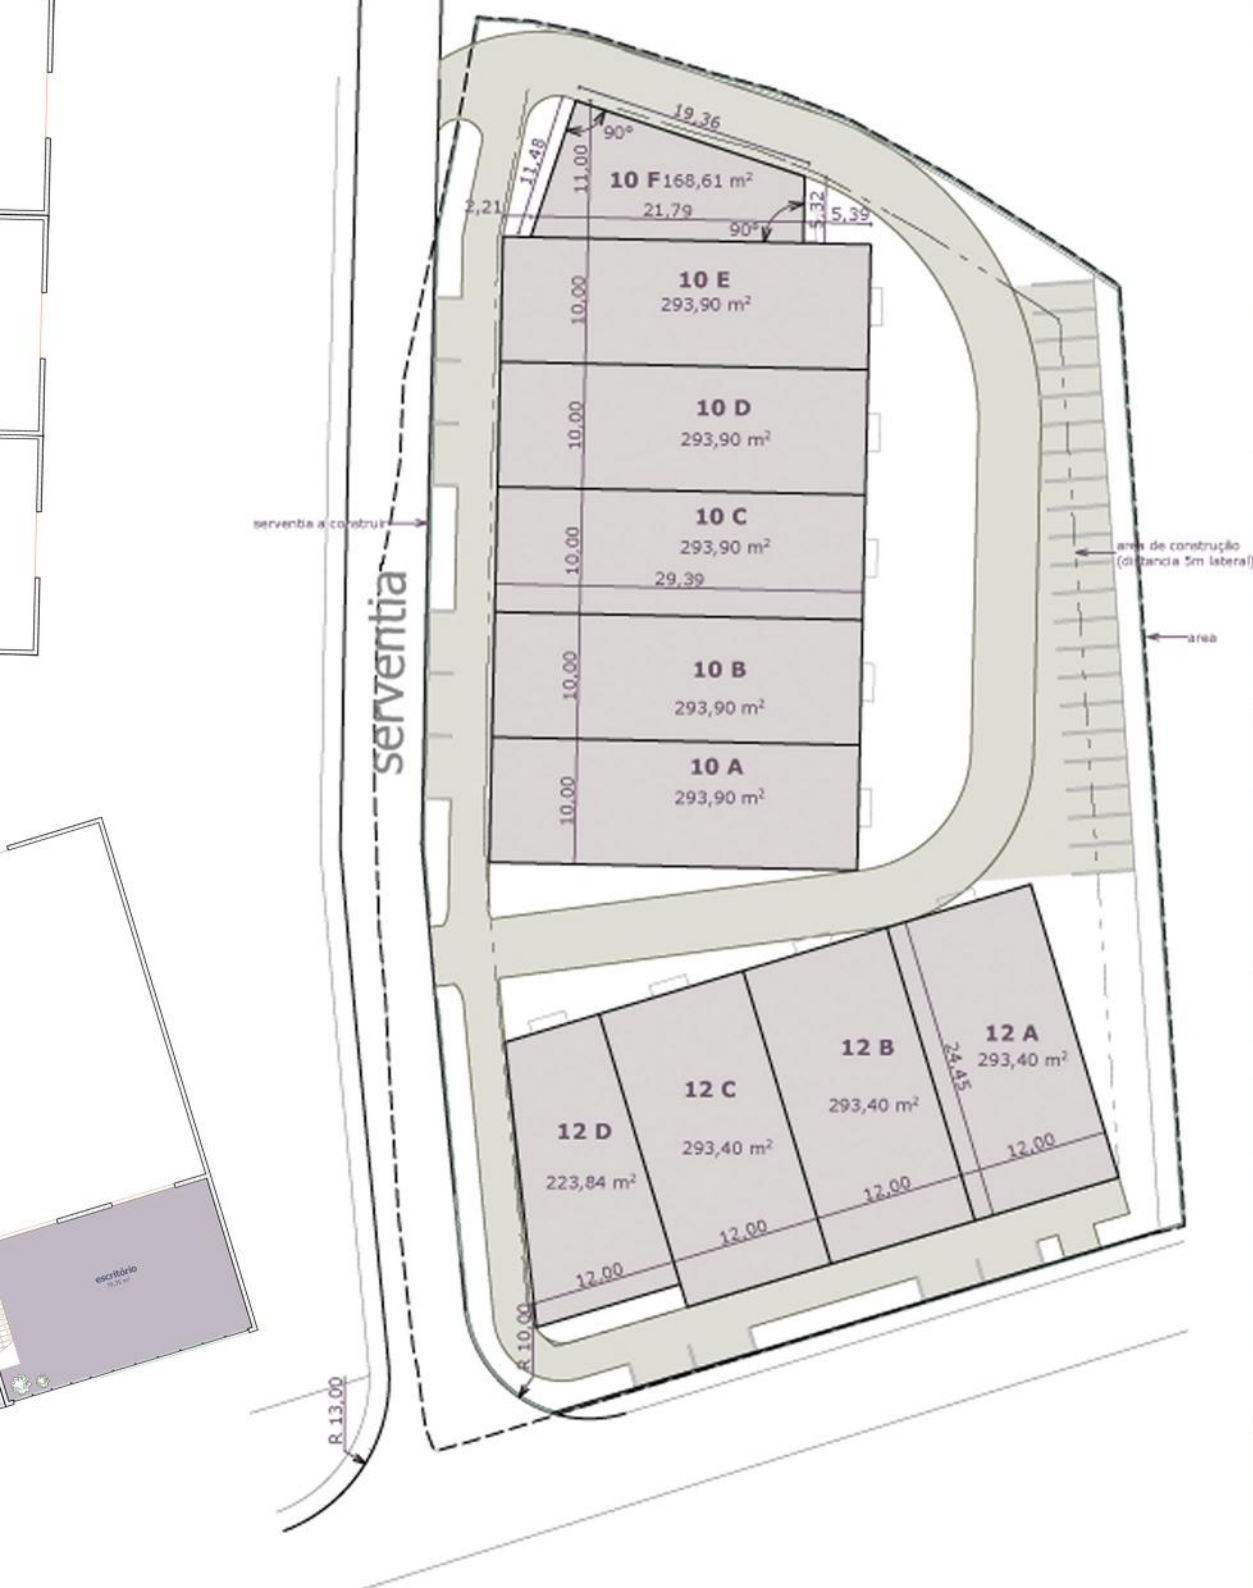


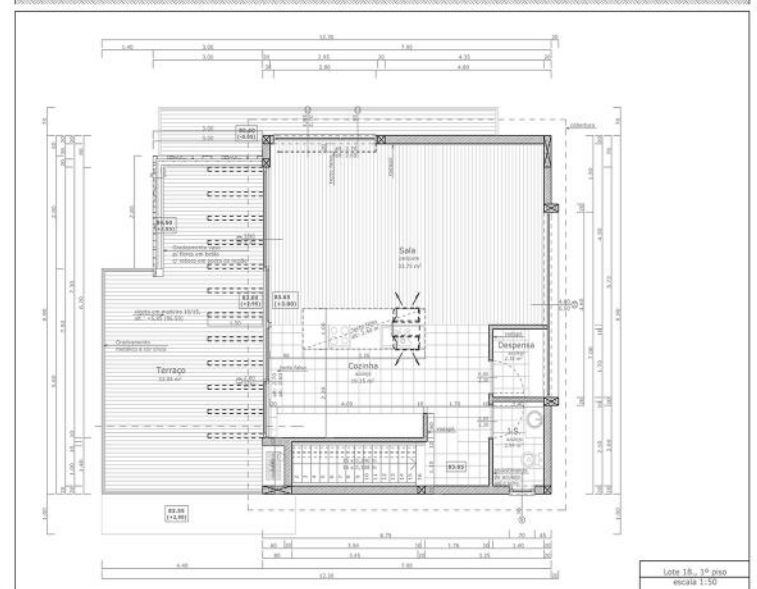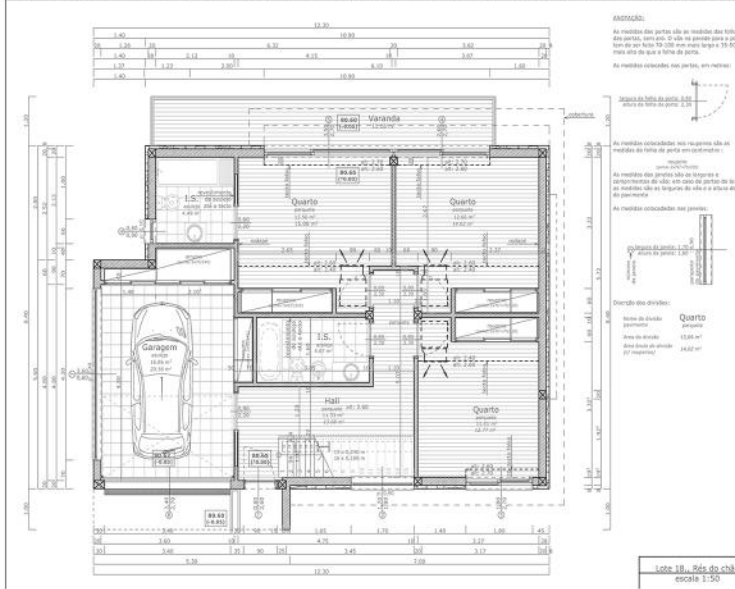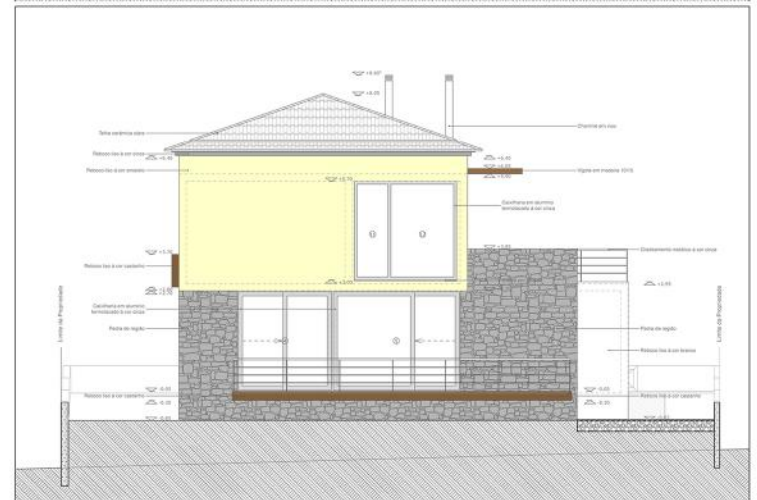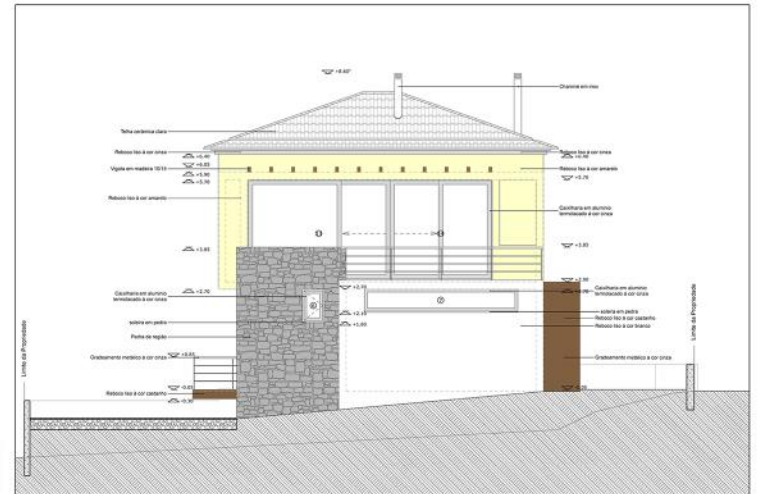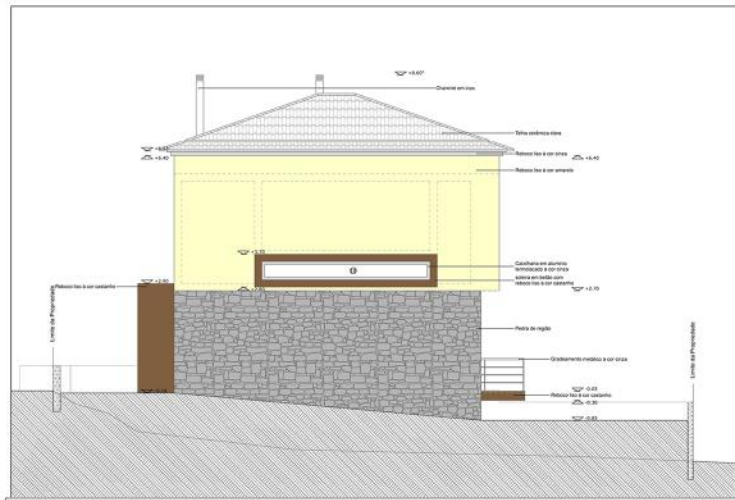
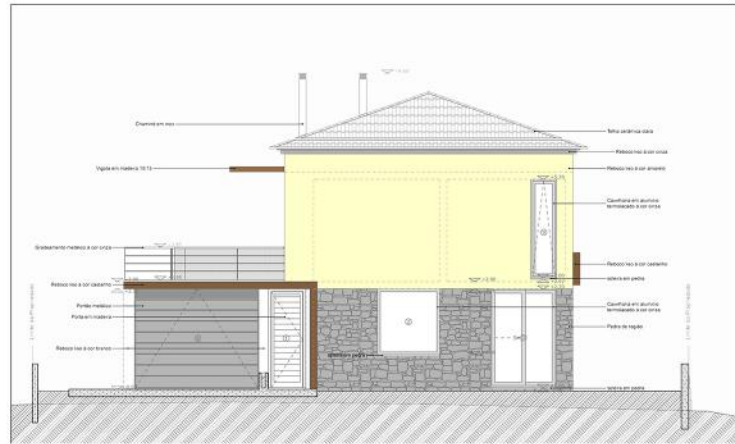









Lote 18, Pás do chão
escala 1:50

Lote 18, 1º piso
escala 1:50

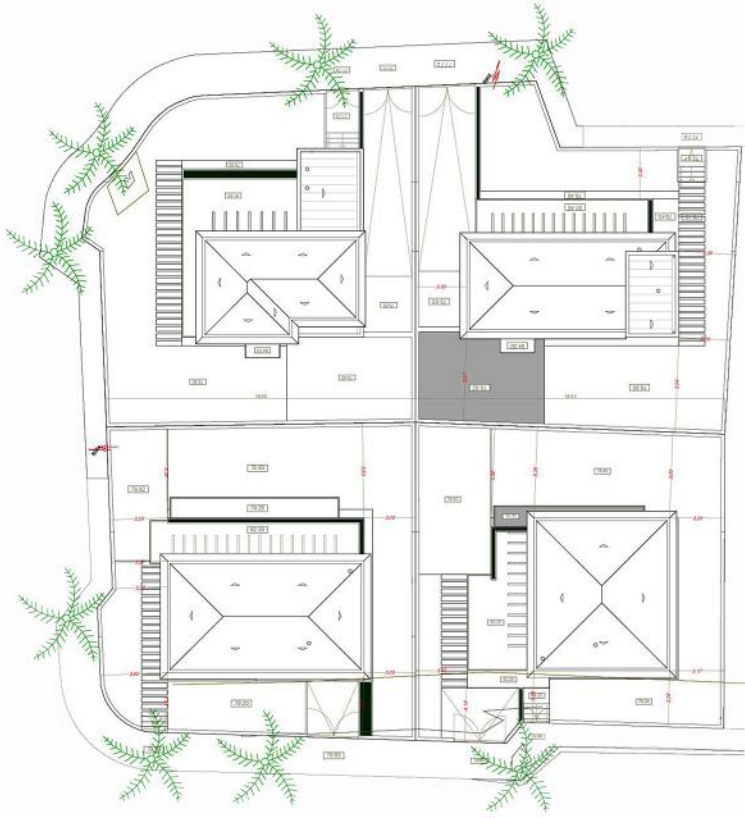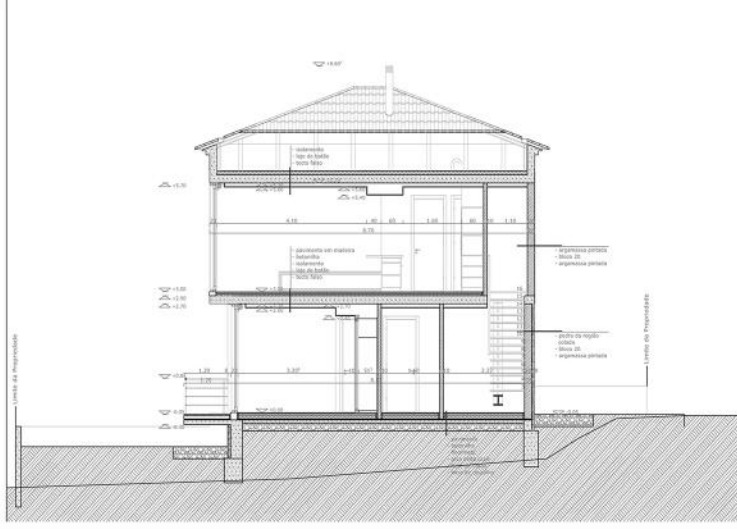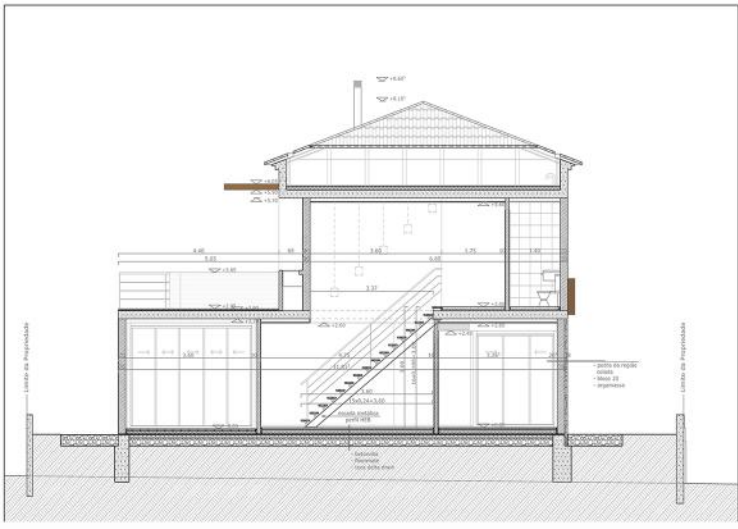

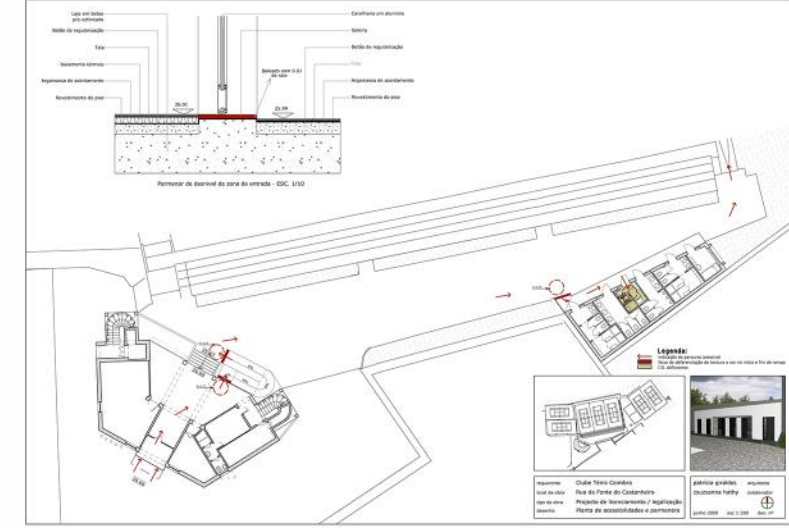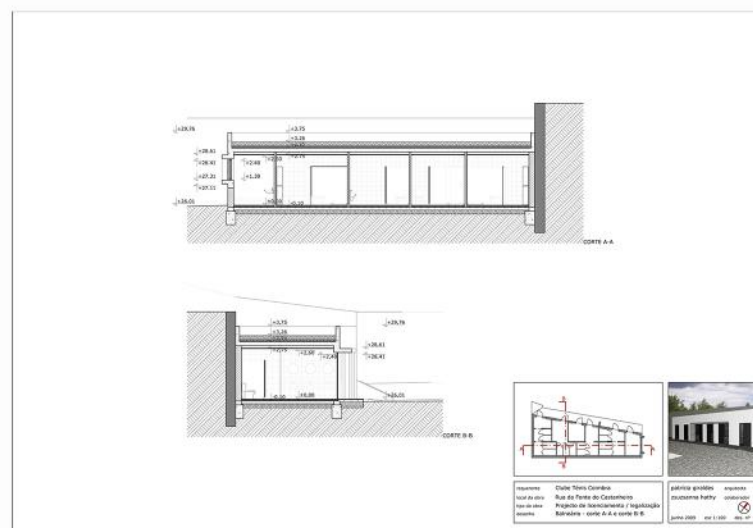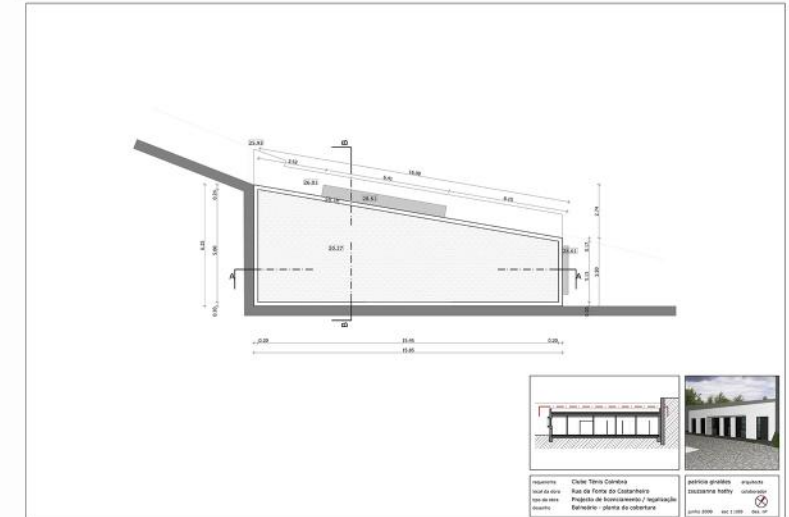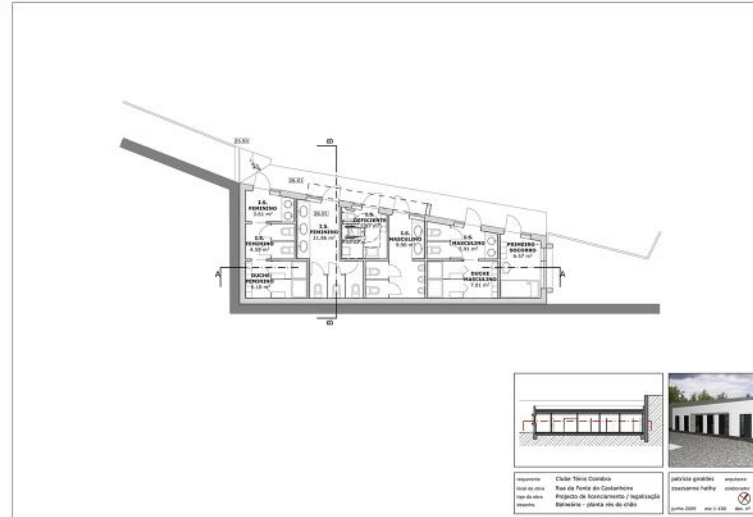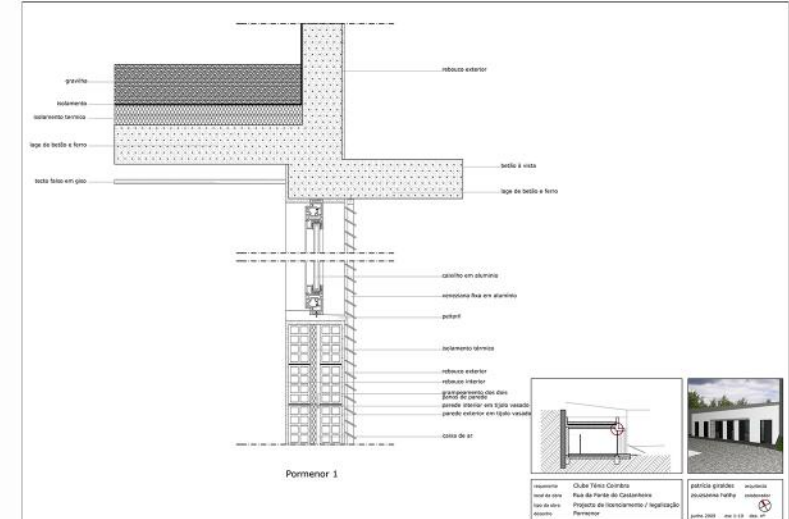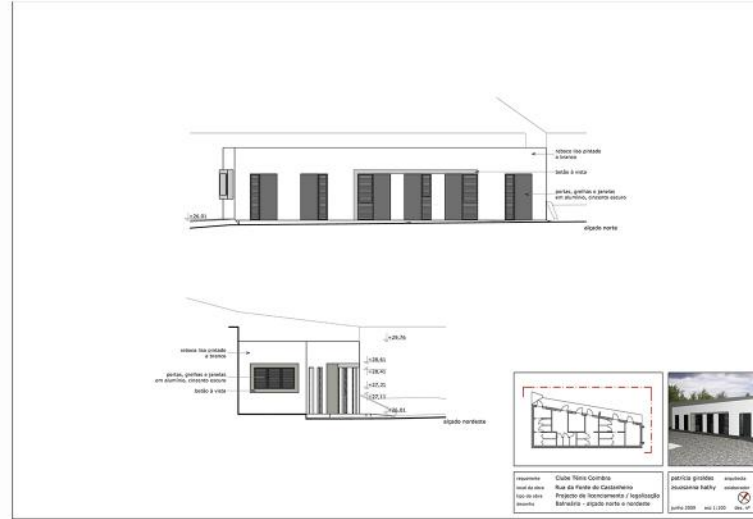

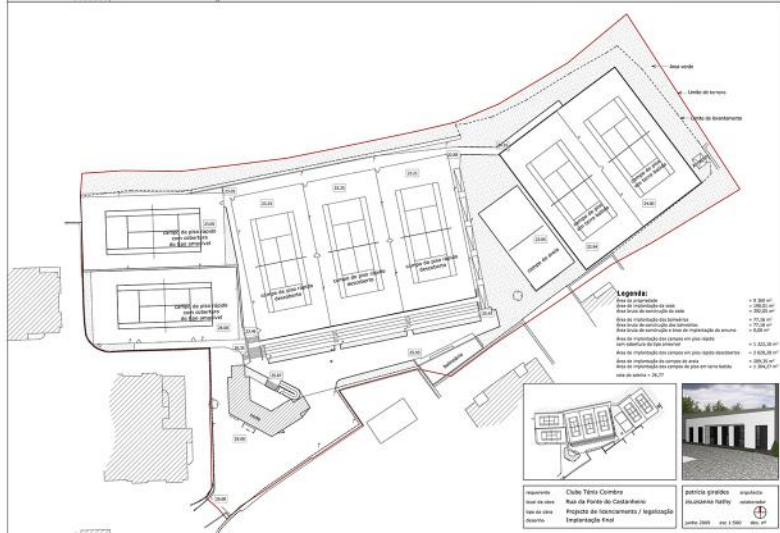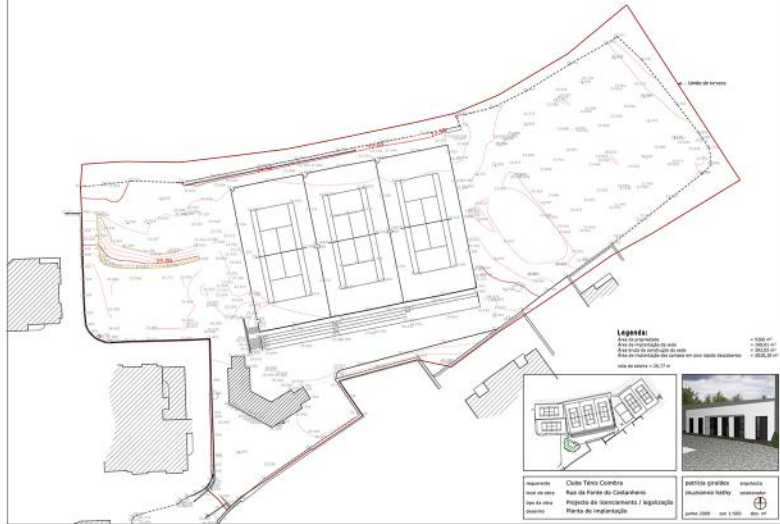

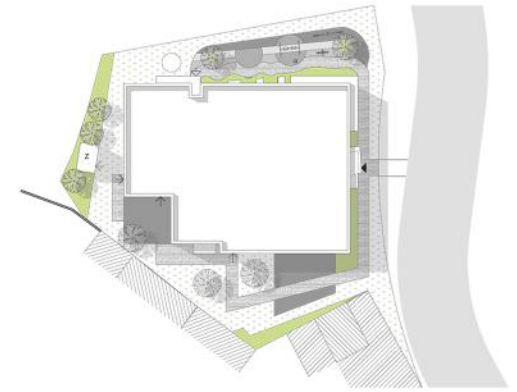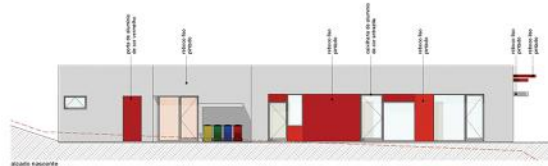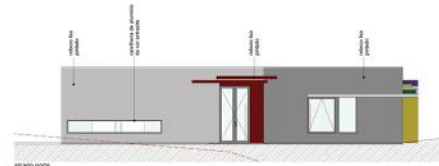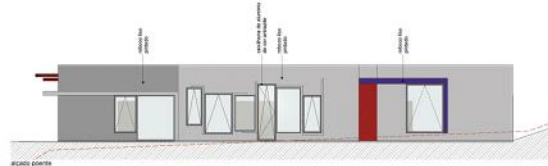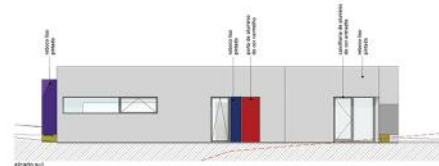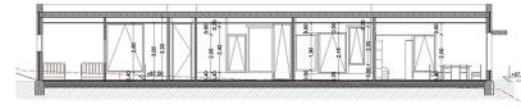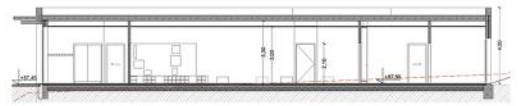

Legenda
 Retângulo em Vermelho
 Localização do Projeto

